VAADE VASTUVOOLU (M 1:50)

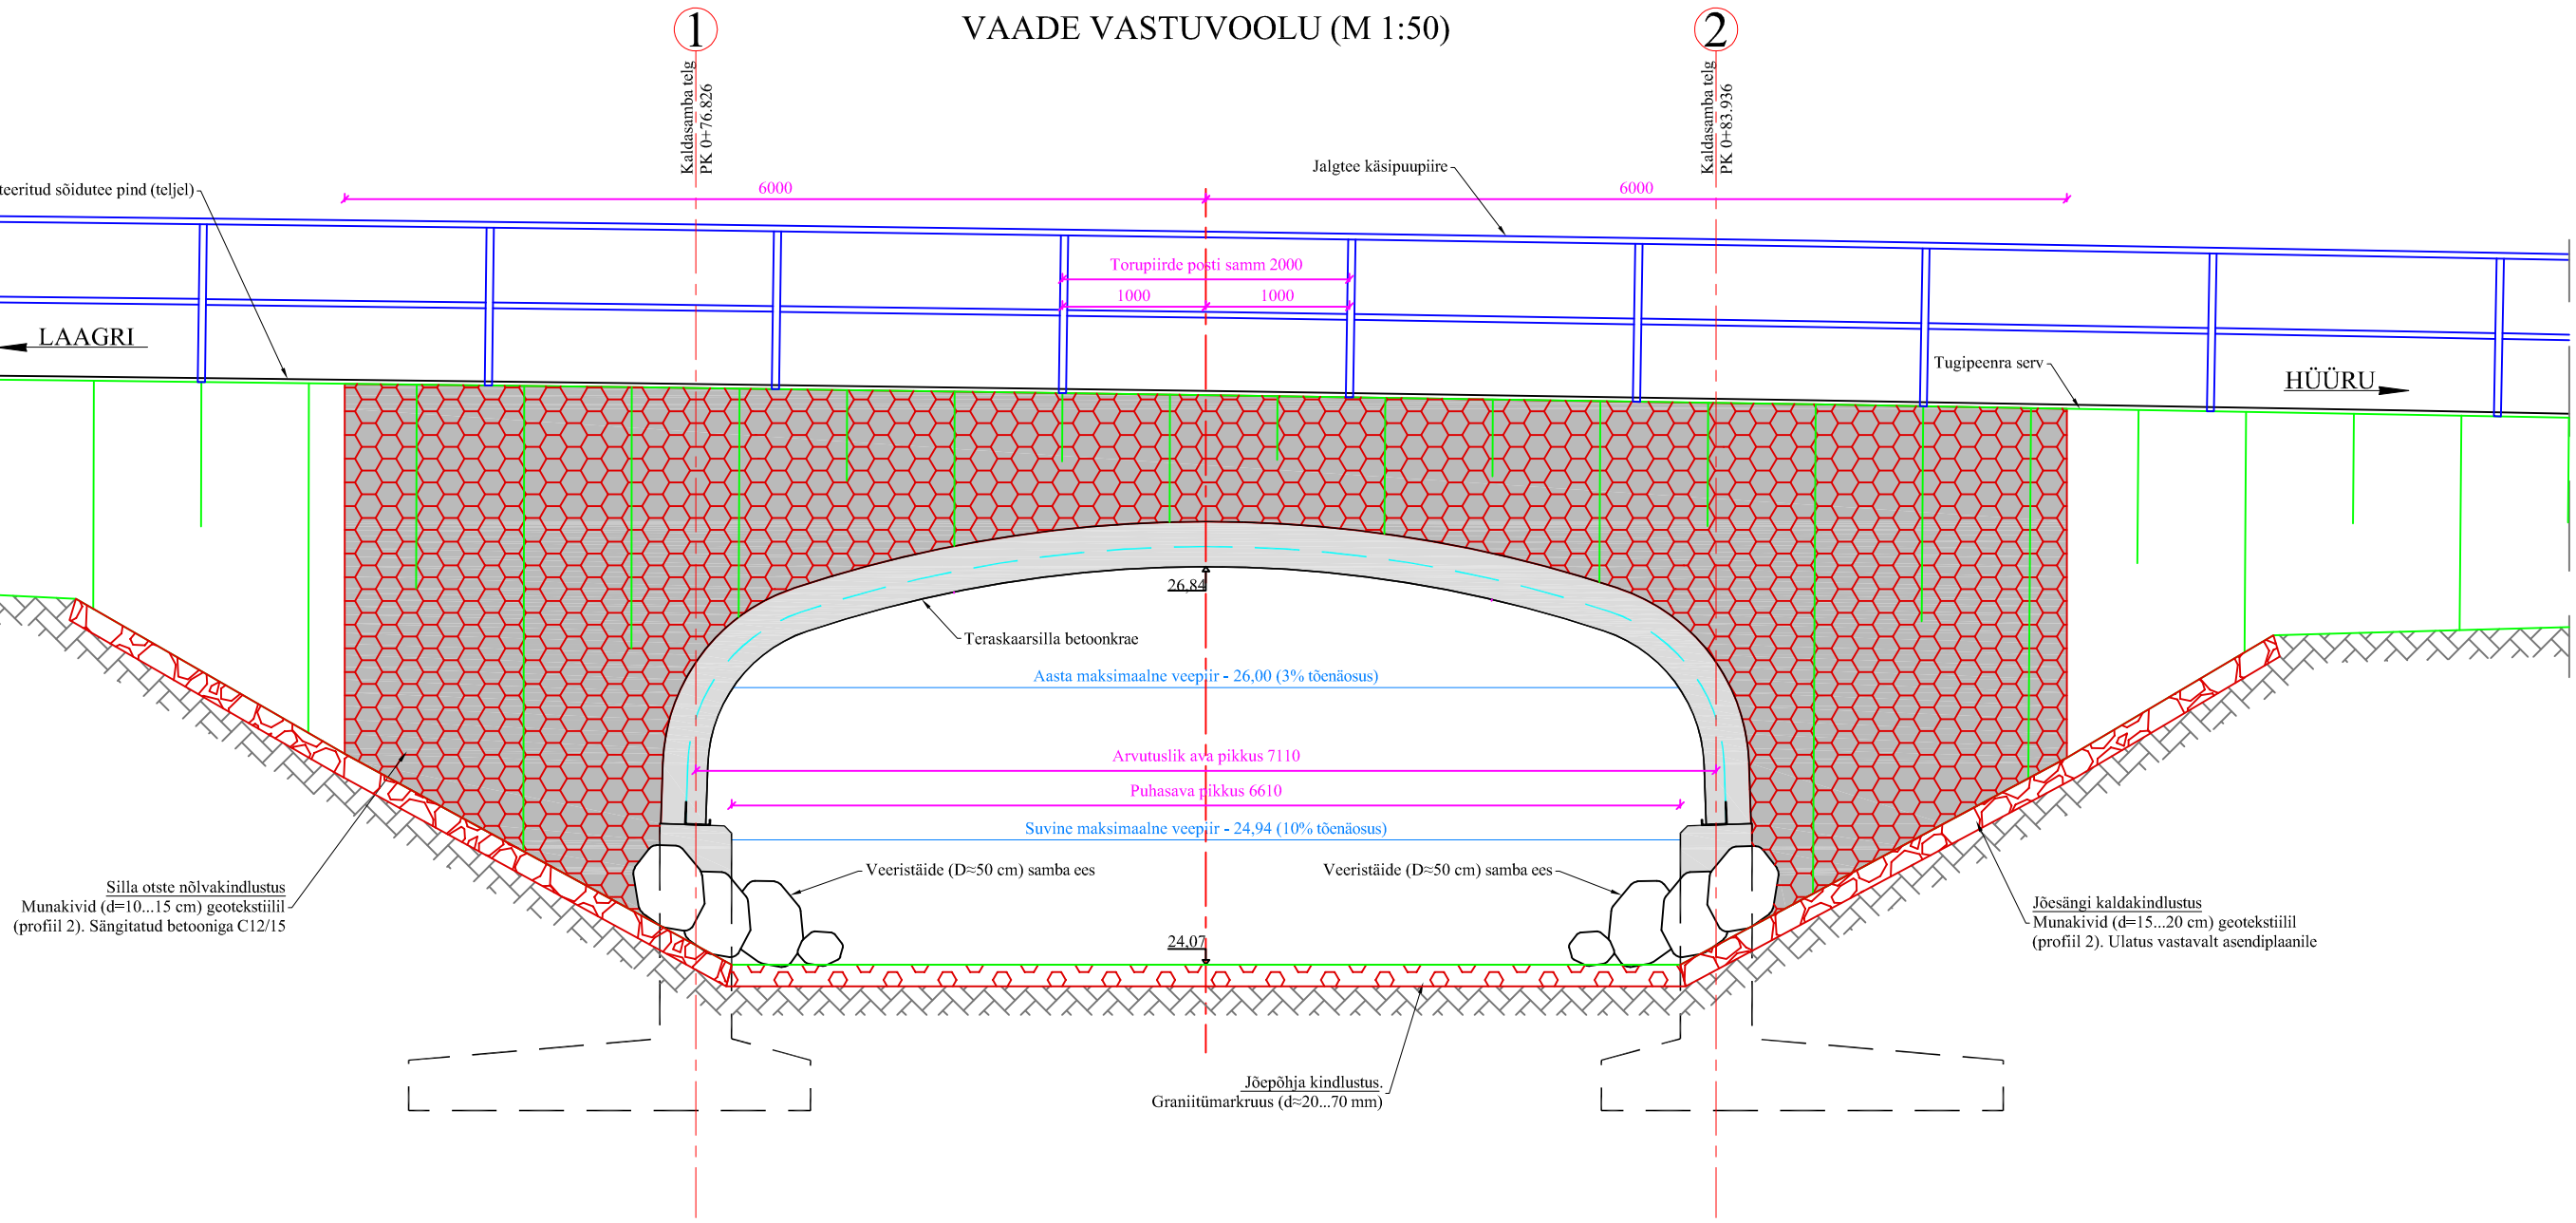

Märkused:

1. Joonisel toodud mõõtmed on antud mm-tes, juhul kui ei ole märgitud teisiti. Kõrgusmärgid on toodud meetrites.
2. Betoonäärise nähtavale jäävad pinnad impregneerida (nt. Emcephob WM).
3. Teraskaare otste munakividest nõlvakindlustus teostada trapetsikujuliselt. Ülemise osa laiuseks on 6 meetrit kummalegi poole silla keskteljest.
4. Jõesängi kivikindlustuse ulatus vastavalt asendiplaanile.
5. Piirdepostid paigutada silla keskteljest kummalegi poole võrdsele kaugusele.

Nr.	Muudatus	Muutja	Kuupäev

IMAGE: 27.03.17 S1703_PP_TS+06_Karutiigi.dwg
XREF:

STRICTO PROJECT

Laki 11E
12915 Tallinn
Reg.nr. 12175455
www.stricto.ee
+372 60 15 057
info@stricto.ee
MTR nr: EEP003350
EPE001058
ELK000047

Projekteeris:	Tõnis Liigmann
Projektijuht:	Ando Funk
Kuupäev:	27.03.2017

Tellija: Maanteeamet

Asukoht: Alliku küla, Saue vald
Harju maakond

Projekti nr: S1703

Projekti nimi: Riigitee nr 11421 Laagri-Hüüru km 1,916 asuva Karutiigi silla (nr 97) rekonstrueerimise põhiprojekti koostamine

Joonise nr: 6-08

Joonise nimi: VAADE VASTUVOOLU
Karutiigi sild

Staadium: PÕHIPROJEKT

Mõõtkava: 1:50