


# SILLA LÖIKED

Pikilõige 1-1


AC 16surf	- 50mm
AC 8surf	- 30mm
Hüdroisolatsioon	- 10mm
R/b plaat	- 400mm
Hüdroisolatsioon neopreen	- 4mm
Uus riigel	

AC 16surf	- 50mm
AC 16base	- 40mm
Killustikalus	- 250mm
Kruustliiv	
Pealesõiduplaad	- 250mm
Ehituskile	
Killustikalus	- 200mm

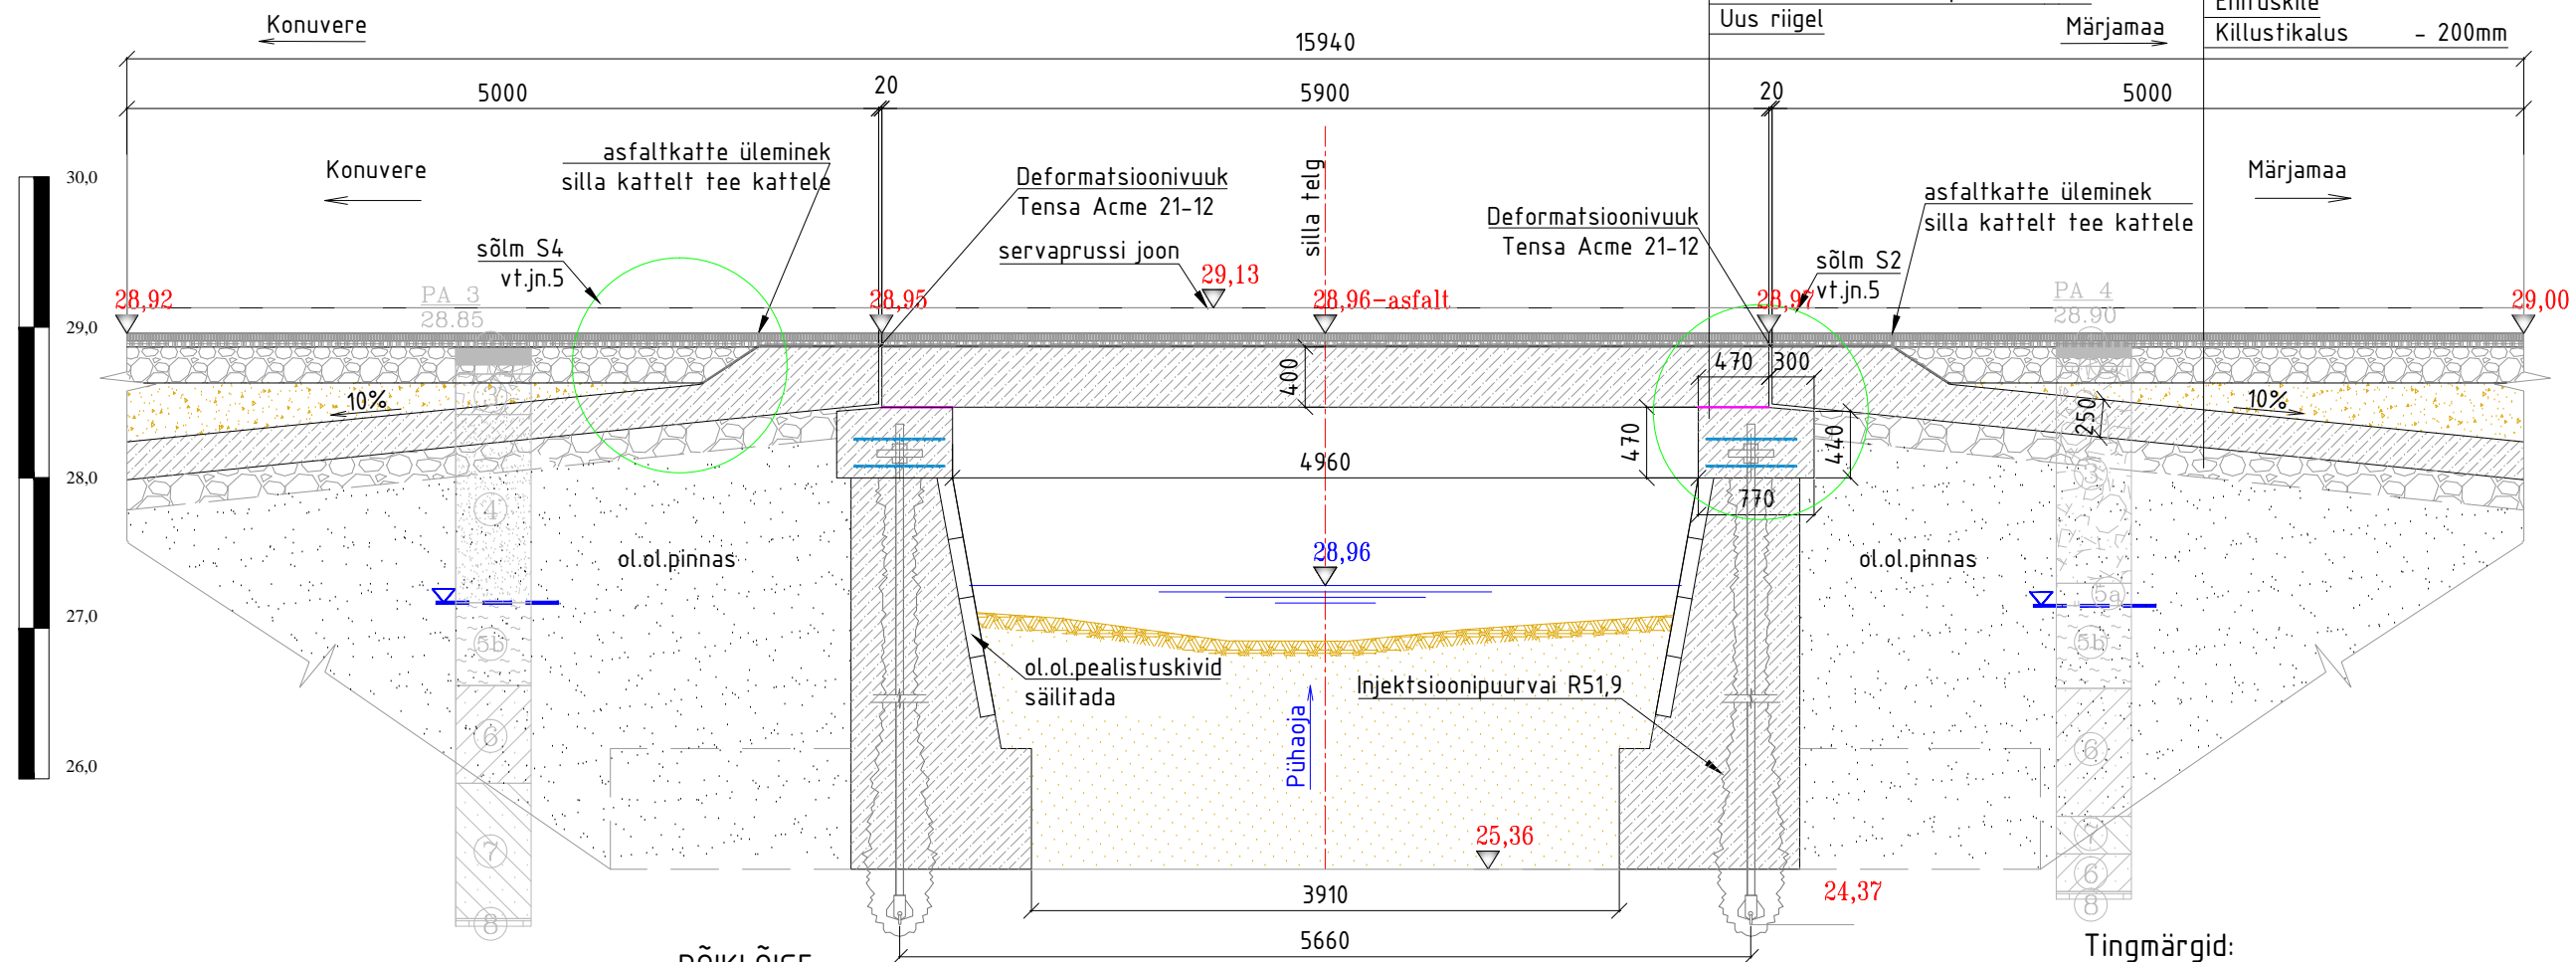

**Tingmärgid:**

	Möödetud pinnaseveetase 08.12.2016
	Asfalt
	Kruus, pinnatud
	Kruus
	Peenliiv
	Muld
	Turvas, muda
	Savimõllmoreen
	Jäme purdmoreen
	Lubjakivi, murenenud

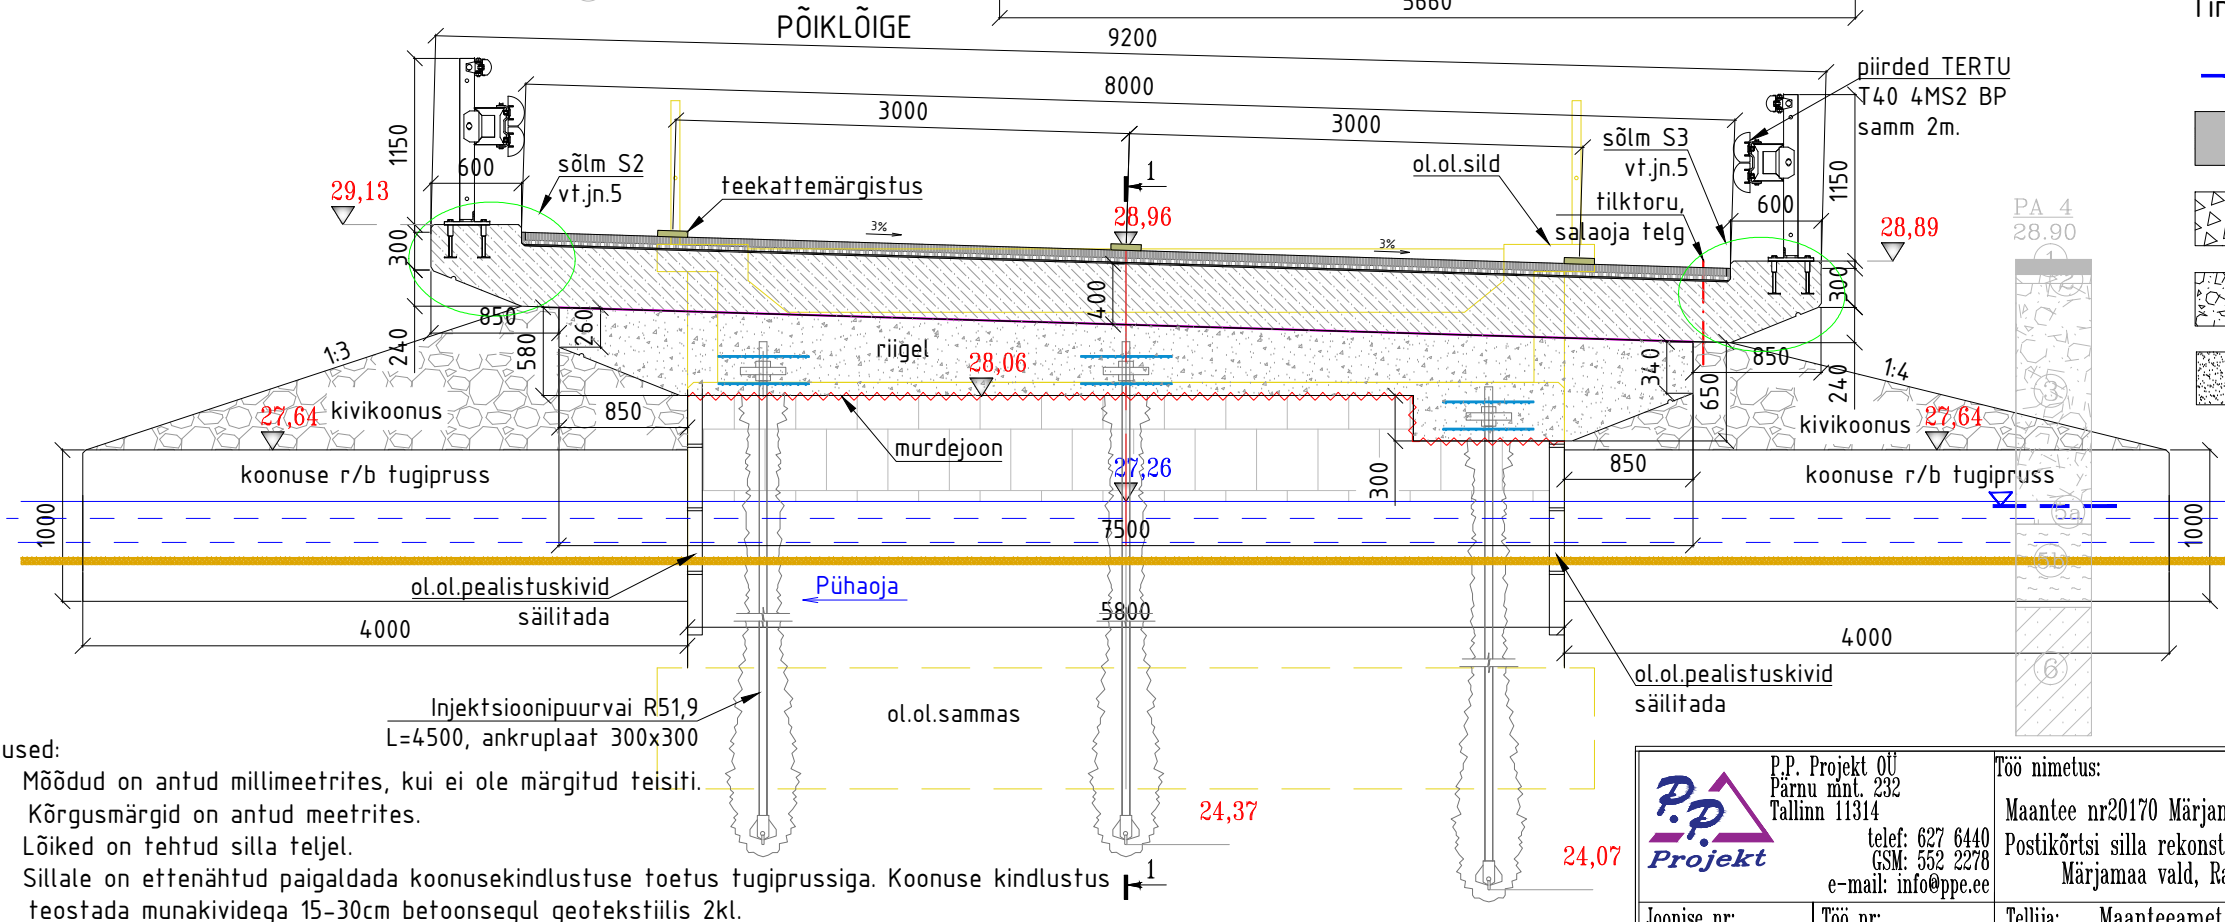

- Märkused:**
- Möödud on antud millimeetrites, kui ei ole märgitud teisiti. Kõrgusmärgid on antud meetrites.
  - Lõiked on tehtud silla teljel.
  - Sillale on ettenähtud paigaldada koonusekindlustuse toetus tugiprussiga. Koonuse kindlustust teostada munakividega 15-30cm betoonsegul geotekstiilis 2kl.
  - Sõlmed vt.jn. 5.
  - Pealesõiduplaadi killustikaluse kandevõime 150Mpa.
  - Mikrovaiad ankurdada lubjakivi alusesse (pinnas 8).
  - Kogu riigli pikkuses tugiosaks paigaldada plaadi alla neopreen lint paksusega 4mm.

 P.P. Projekt OÜ Pärnu mnt. 232 Tallinn 11314 telef: 627 6440 GSM: 552 2278 e-mail: info@ppe.ee	Töö nimetus:	Projekteerija:
	Maantee nr20170 Märjamaa-Konuvere km 6,090 Postikõrtsi silla rekonstrueerimise põhiprojekt Märjamaa vald, Rapla maakond	P.P. Projekt OÜ/Safeway OÜ Pärnu mnt 232, III korrus, 11314 Tallinn Tegevusluba nr: 1-0079 5660 0433; valeri@ppprojekt.ee <small>Projekteerimisprogramm-AUTODESK OÜL 30.2007 SerB No344-66546616 ja Autodesk Civil 3D EE License Ugradi</small>
Joonise nr: 3	Töö nr: TP05-17	Tellijä: Maanteeamet
Mõõt: 1:50	Staadium: RP	Joonis: Silla lõiked
		Projekteerija: Valeri Volkov
		Kuupäev: 27.02.2017
		Allkiri:
		Joonestaja: Ljudmilla Stepanova
		Kuupäev: 27.02.2017
		Allkiri: