



Objekti asukoht:
 Võru maakond, Antsla vald, Säre küla
 25248 Antsla-Sänna kõrvalmaantee
 25115 Linnamäe-Säre kõrvalmaantee

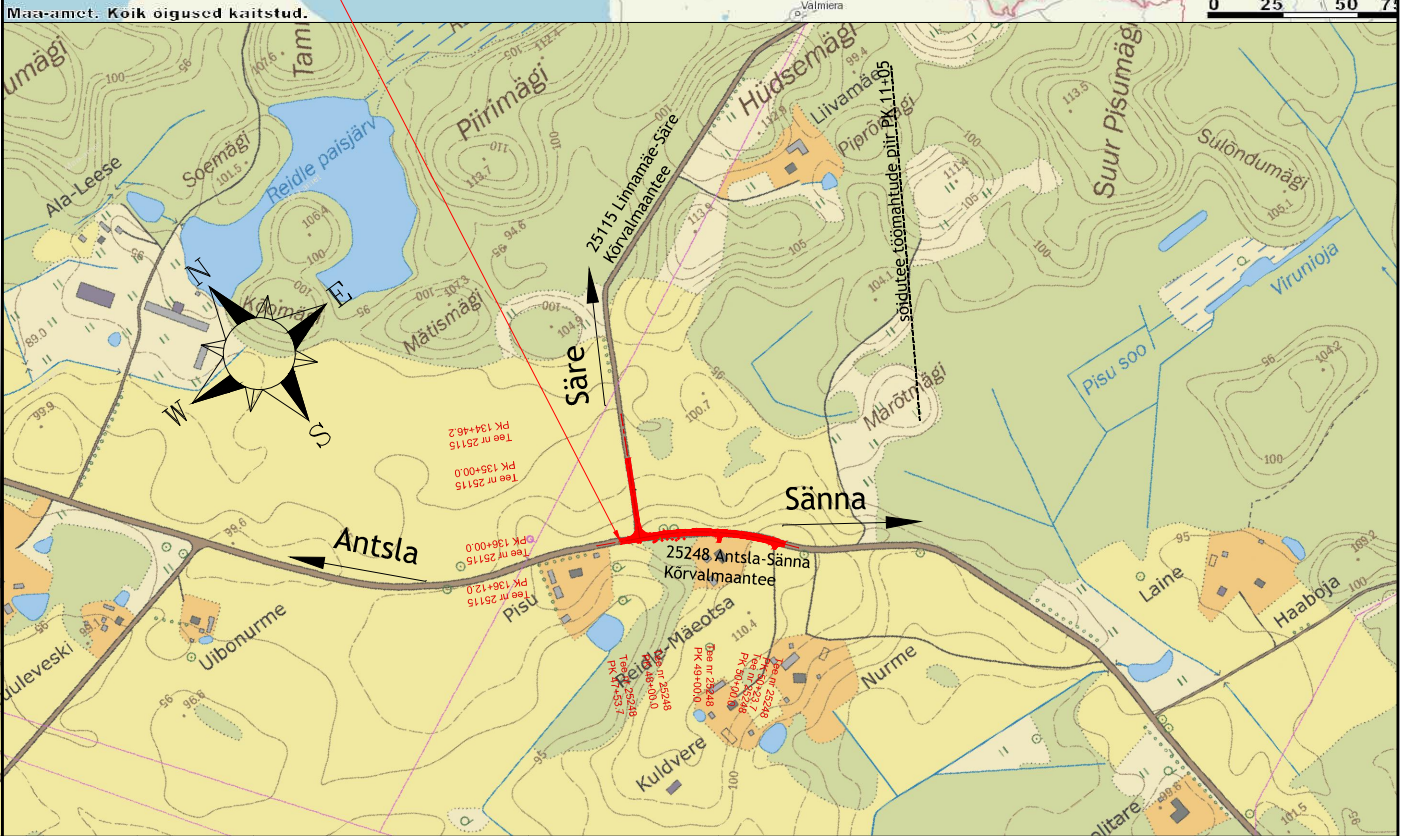

Muudatuse nr	Kuupäev	Projekteerija	Vastutav spetsialist	Selgitus
<p>Projekteerija</p>  <p>OÜ KESKKONNAPROJEKT A: Ringtee 12, 51013 Tartu T: +372 7305 060 E: kp@keskkonnaprojekt.ee MTR reg nr EP10769210-0001</p>				
Töö nimetus			Töö tellija	
Kõrvalmaantee 25248 Antsla - Sänna 4,811 asuva Säre ristmiku ümberehitamise projekt			Maanteeamet	
Joonise nimetus			Töö väljaandmise aeg	
Asukohaskeem			03.03.2017	
			Joonise digiaadress	
			1514_PP_Säre_ristmik_asukohaskeem.dwg	
Projekti juht	Allkiri	Objekti aadress	Projekti staadium	Töö number
Vadim Mahkats		Võru maakond, Antsla vald, Säre küla	PP	1514
Projekteeris	Allkiri		Möötkava	Joonise number
Andrei Bogdanov			1:10 000	AP-01