



Lõige 1-1

(PK 505+00)

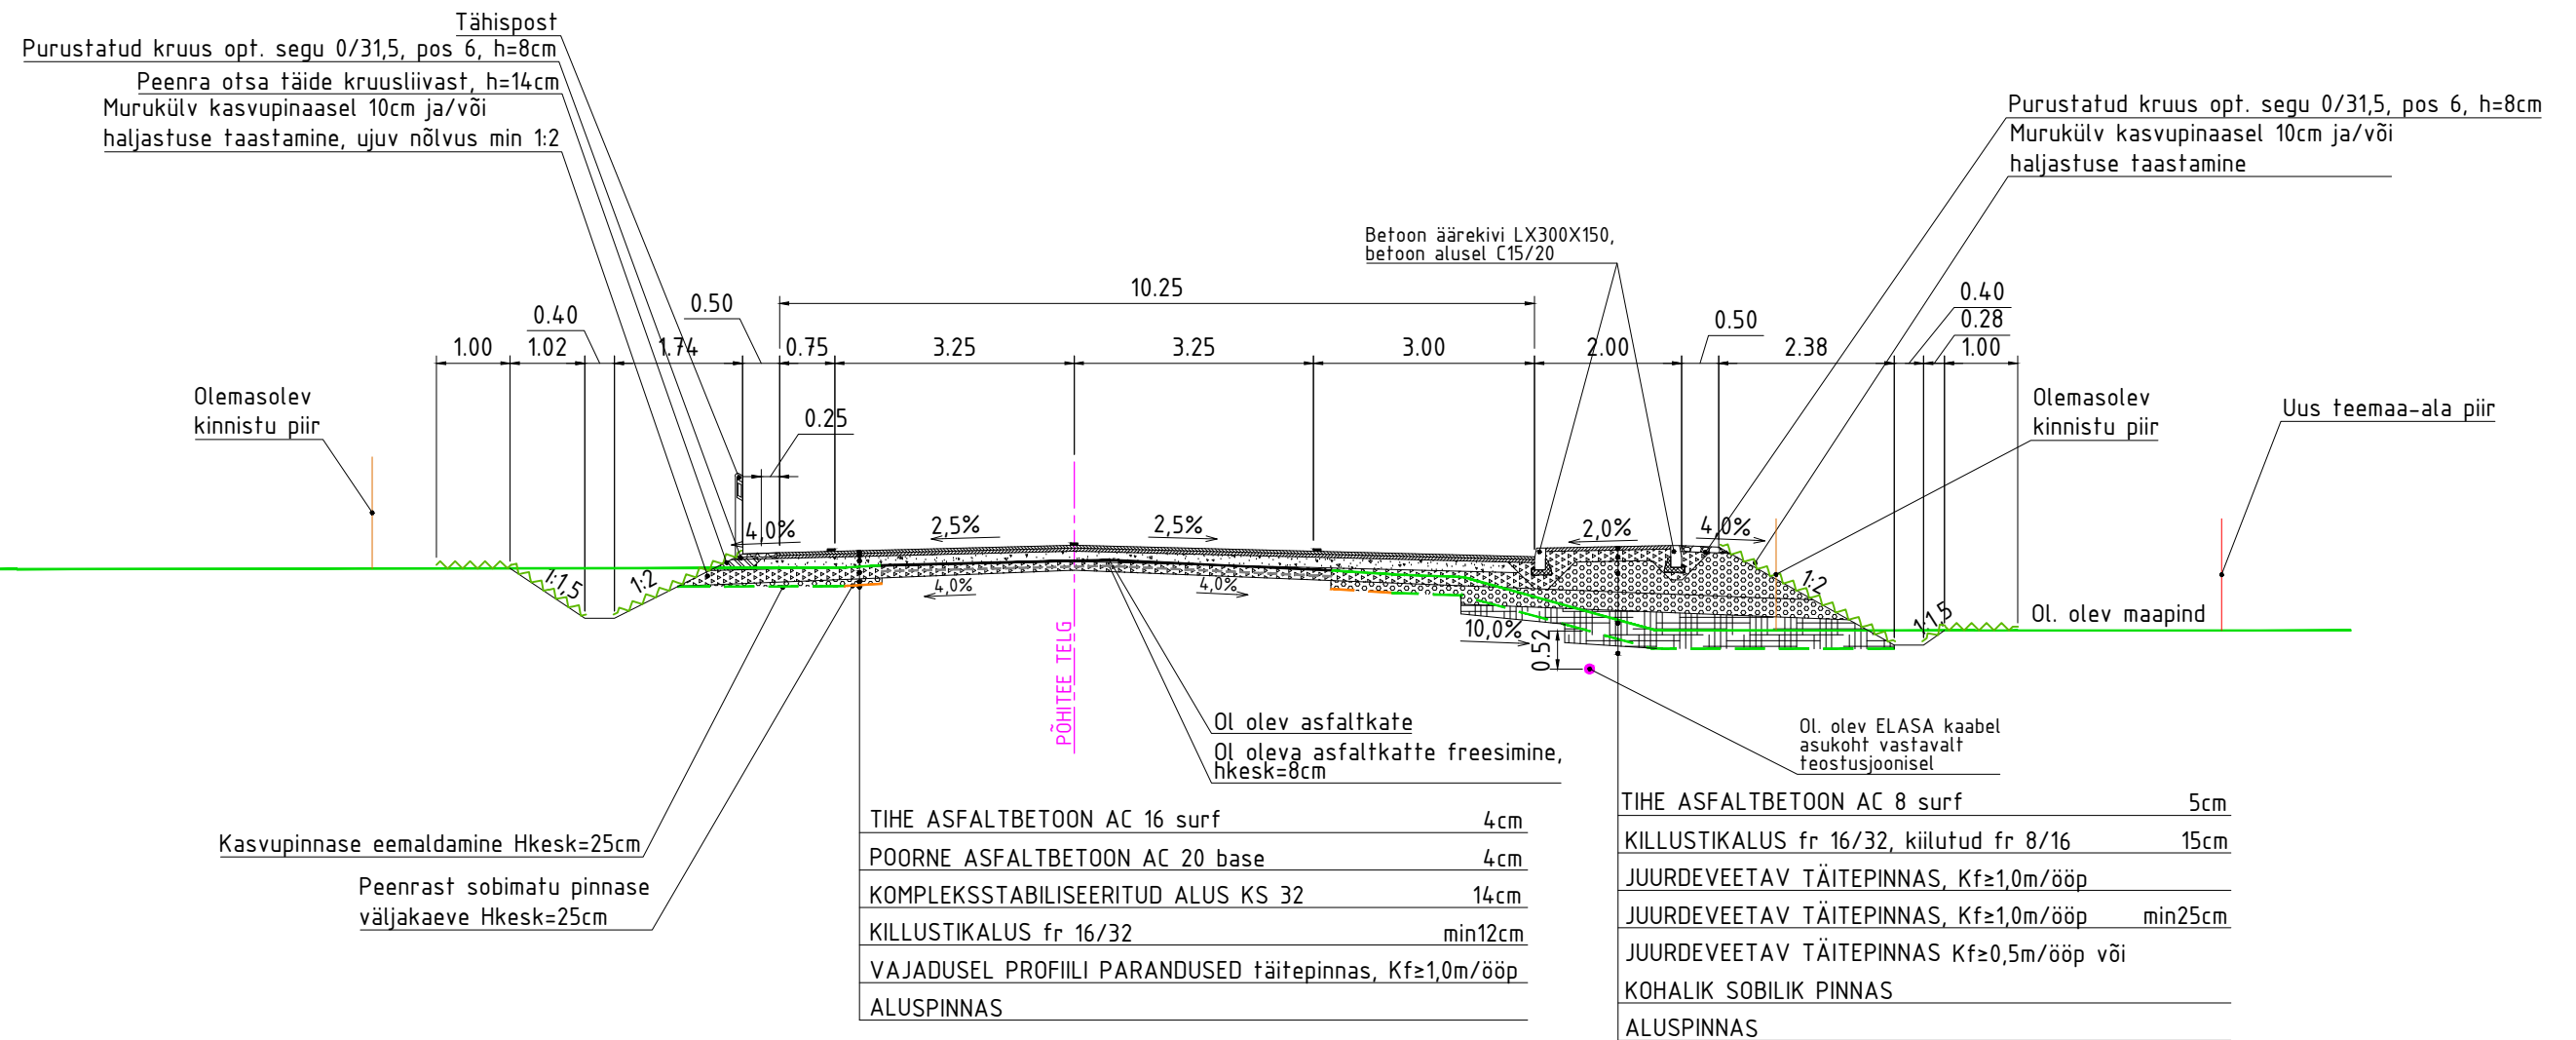

		TELLIJA MAANTEEMETI LÄÄNE REGIOON				
		OBJEKT RIIGITEE NR 17 KEILA-HAAPSALU KM 34,79-44,59, KM 44,59-54,89 JA KM 54,89-62,82 REKONSTRUEERIMISE PÕHIPROJEKTID				
MTR reg. nr.: EEP003348		LÕIK KM 44,59-54,89 SELJAKÜLA-KEEDIKA, II LÕIK				
PROJEKTEERIJAL M. Joon Saar	ALLKIRI	PROJEKTEERIJAL E. Potisepp	ALLKIRI	PROJEKTEERIJAL T. Jõe	ALLKIRI	KUUPÄEV 18.12.2017 KUUPÄEV 18.12.2017 KUUPÄEV 18.12.2017
		JOOINISE NIMETUS		Lõige 1-1, bussipeatus		
PROJ NR	JOOINISE NR	PROJ ETAPP	MÕÖTKAVA	REV		
P17009-2	TR-4	Põhiprojekt	1:100	0		