


MAHASÕIDU TÜÜP III  
M 1 : 400

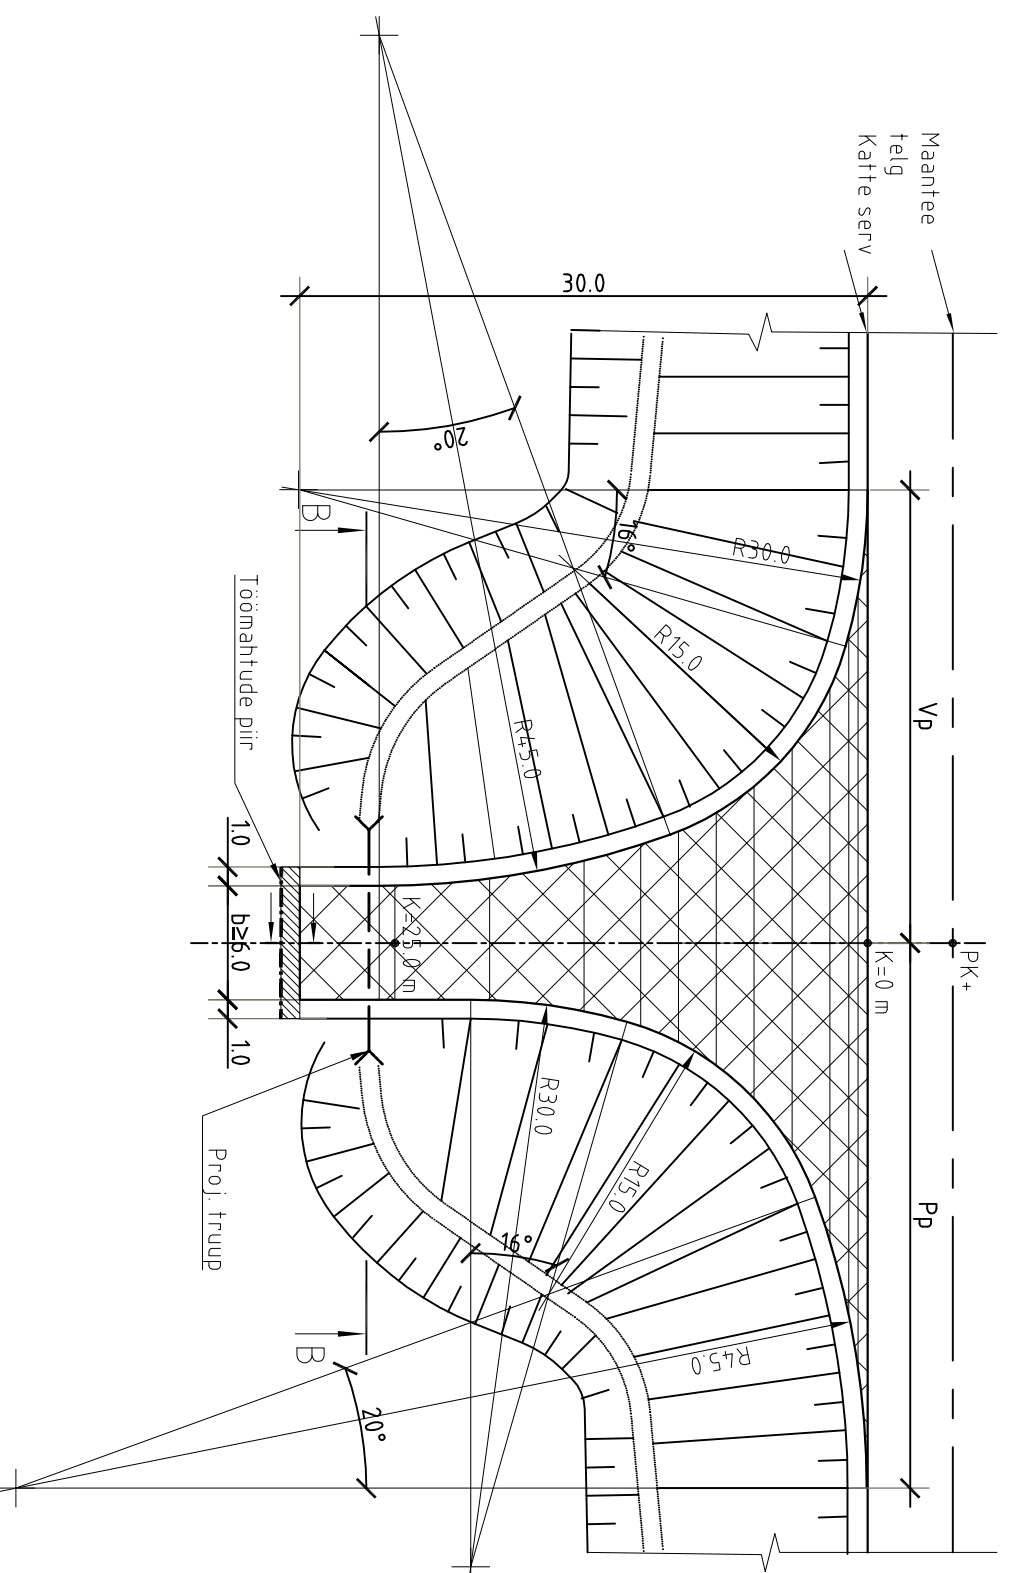


Mahasõidu mahamärkimise tabel

Vp [m]	K [m]	Pp [m]
24.0	0	29.0
18.5	0.5	22.5
16.3	1.0	19.7
13.5	2.0	15.7
10.3	4.0	10.8
8.3	6.0	8.2
6.9	8.0	6.5
5.9	10.0	5.2
5.2	12.0	4.4
4.3	15.0	3.6
3.4	20.0	3.0
3.0	25.0	3.0

K - kaugus sõidutree katte servast piki mahasõidu telge

LÕIGE B-B  
M 1 : 200


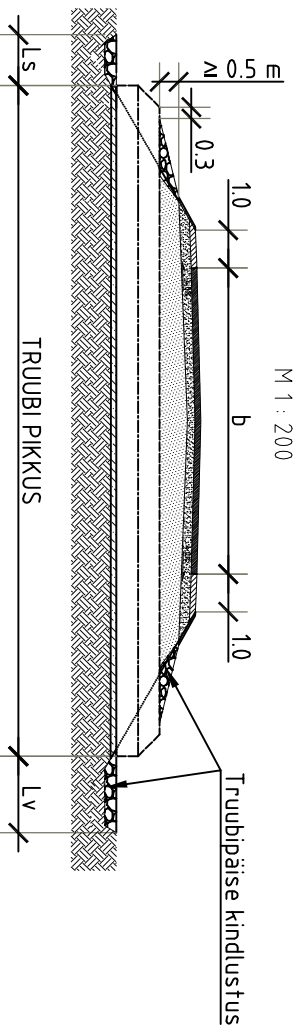


TRUUBIPÄISE KINDLUSTUS<sup>2</sup>

TRUUBI LÄBIMÕÖT [m]	PIKKUS [m]	
	Ls	Lv
0.3-0.5	1.0	2.0
0.6-1.0	1.5	3.0
1.2-1.6	2.0	4.0

Märkus / Note:

- 1) Truupide pikkused, asukohad ja läbimõõdud määratakse projektis.
- 2) Truubipäise kindlustuse materjal ning sisse- ja väljavoolu kindlustuse materjal ja pikkus määratakse üldjuhul projektis, kuid kindlustuse pikkused ei tohi olla väiksemad tabelis esitatud pikkustest.
- 3) Truup paigaldada mulde alumisest servast 2-8m kaugusele.
- 4) Kui pole tagatud minimaalne tagasitõrje kõrgus truubi peal (0,8 m) tuleb arvestada truubi tootja nõudeid ning ette näha täiendav kaitsmine.
- 5) Mahasõidu pikkus ja kalle peavad võimaldama sõiduki peatumist.

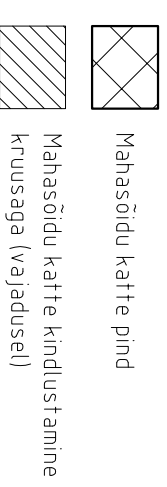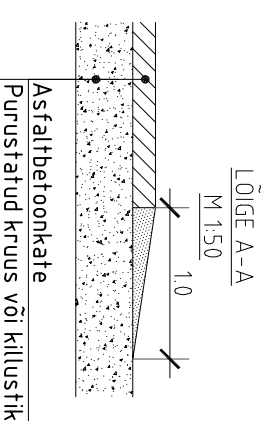

	Joonise nimetus	Mahasõit; Tüüp III		
	Mööd	Kuupäev	31.03.2011	
MAANTEEMET	Vt Jooniselt	Joonise number	004	
		Leht	2/2	