




Pikilõige B-B, 50 km/h (M 1:50)

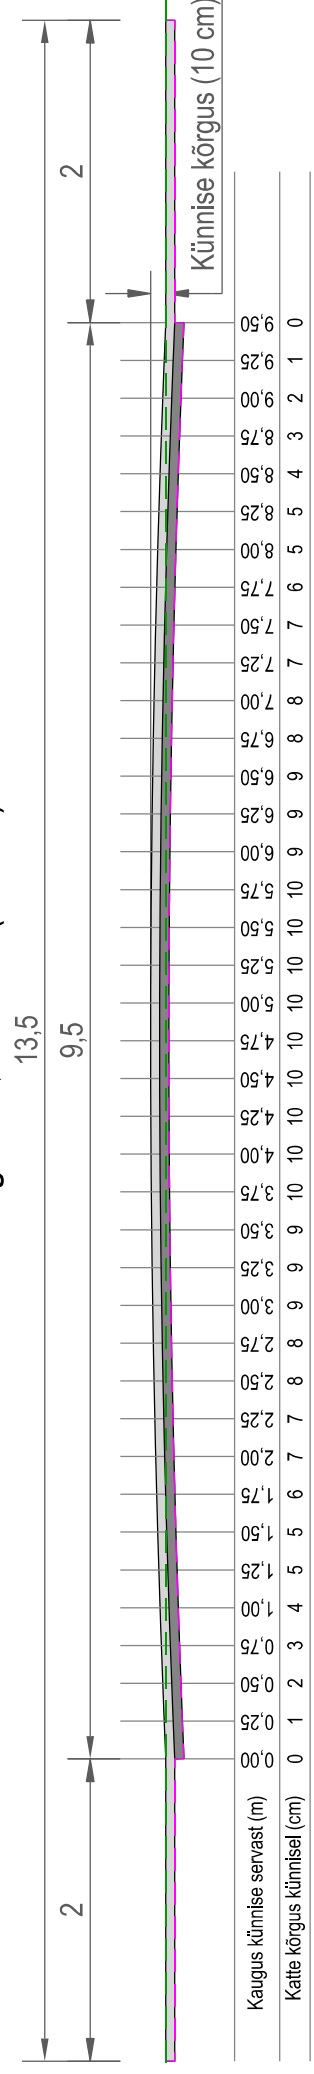


Plaanilahendus (M 1:100)

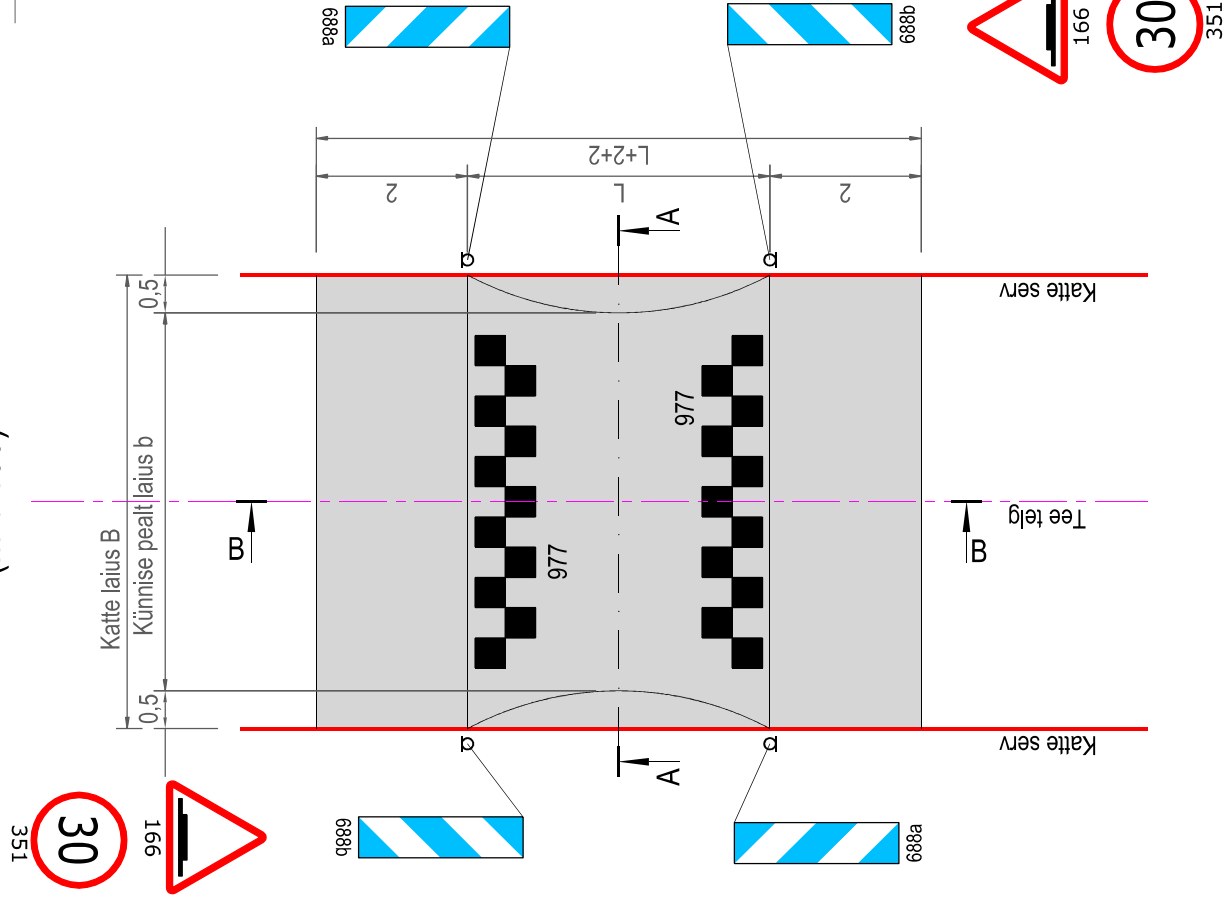


Pikilõige B-B, 40 km/h (M 1:50)

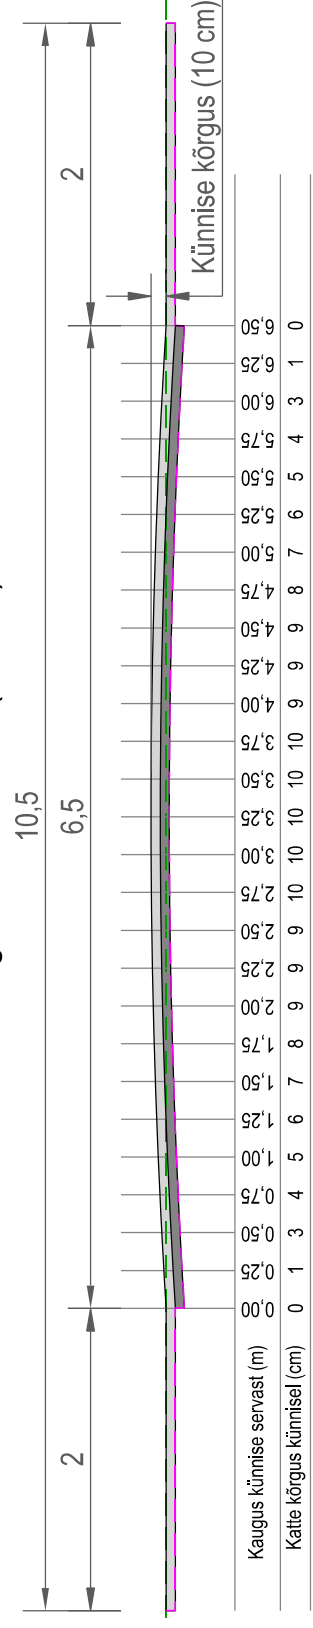

Pikilõige B-B, 30 km/h (M 1:50)

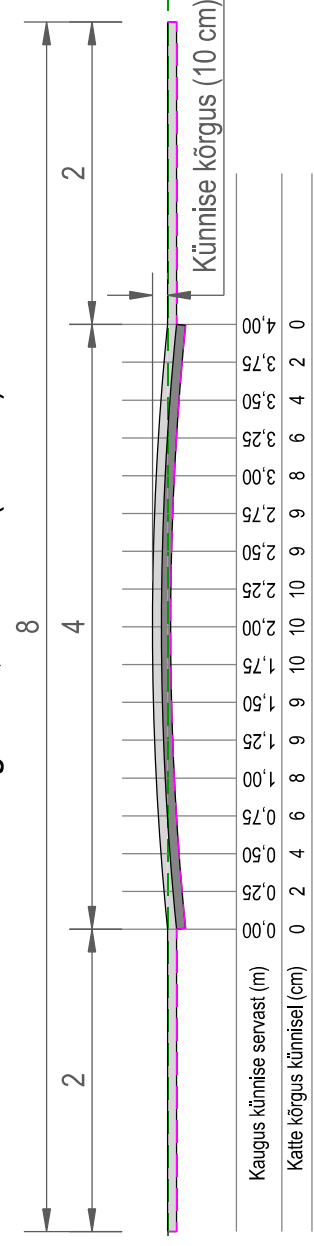

Ristlõige A-A (M 1:50)

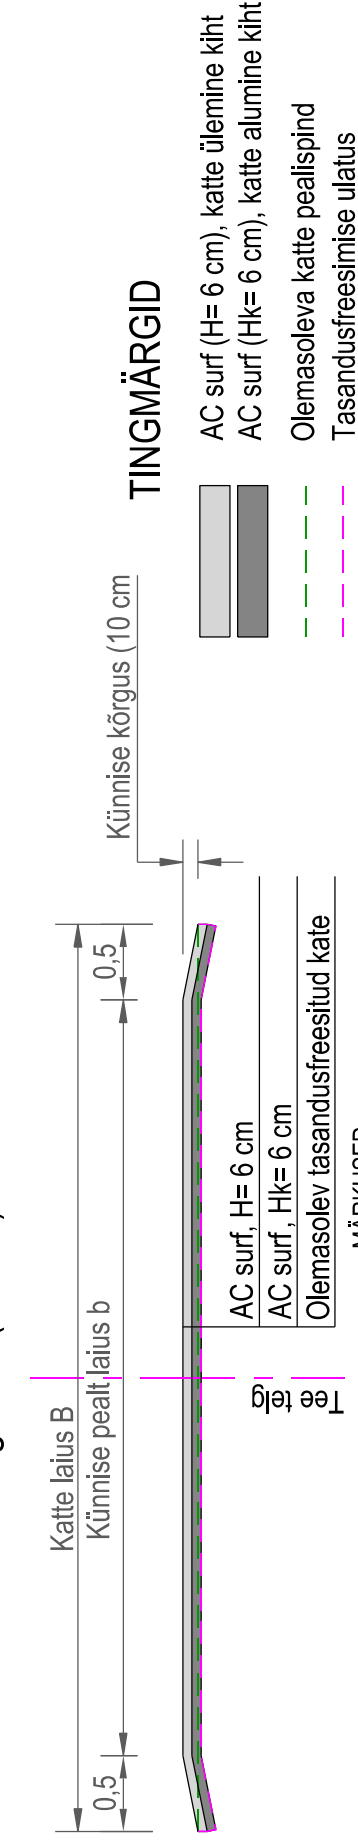

TINGMÄRGID

- AC surf (H= 6 cm), katte ülemine kiht
- AC surf (Hk= 6 cm), katte alumine kiht
- Olemasoleva katte pealispind
- Tasandusfreesimise ulatus

MÄRKUSED:

- Joonisel näidatud ühikuta mõõdud on meetrites.
- Liiklusmärgide nr 166 ja nr 351 vajadus sõltub konkreetsest künne asukohast.
- Liiklusmärgid paigaldada vastavalt standardile EVS 613, kattemärgistus teostada vastavalt standardile EVS 614.
- Ristlõikes olevad kaldosad rajatakse üle 7,0 m katte korral.
- Tasandusfreesimise täpne maht (sügavus) selgub ehitustööde käigus.
- Künne ülesõitmisel tekkiva löögi vähendamiseks tuleb teravad servad ümardada.

Künne mõõtmised		30	40	50
Kürus	km/h	30	40	50
Künne kõrgus	cm	10	10	10
Künne pikkus (L)	m	4,0	6,5	9,5

Tööde mahud		30	40	50
Kürus	km/h	30	40	50
Olemasoleva katte tasandusfreesimine	m ²	8,0 x B	10,5 x B	13,5 x B
AC surf (H= 6 cm), ülemine kiht	m ²	8,0 x B	10,5 x B	13,5 x B
AC surf (Hk= 6 cm), alumine kiht	m ²	4,0 x B	6,5 x B	9,5 x B
Kattemärgistus (nr 977)	m ²	0,3 x b	0,3 x b	0,4 x b
Lüklusmärk (166), vajadusel	tk	2	2	2
Lüklusmärk (351), vajadusel	tk	2	2	2
Lüklusmärk (688a)	tk	2	2	2
Lüklusmärk (688b)	tk	2	2	2

MAANTEEMET

Maanteeametis kasutatavate lahenduste tüüpjoonised

Projekti: RINGIKUJULISE KÜNNISE TÜÜP JOONIS

Maanteeamet: Pärnu mnt. 4-63a, 10916 TALLINN, Tel 611 9300, Fax 611 9360, E-post: info@mnt.ee

Objekt: Kaupo Sirk, veebruar 2016

Kontrollis: Andres Urm, Mõõtkaava: -

Joonistas: Priidu Kooskora, Joonise nr: 2

Tuupjoonised: Tuupjoonised