


Lisa 1 Lisa Asendiskeem

Rekonstrueeritav lõik km 0,0-0,914 (Tallinn-Paldiski mnt kuni Veski tee 17 kinnistu)



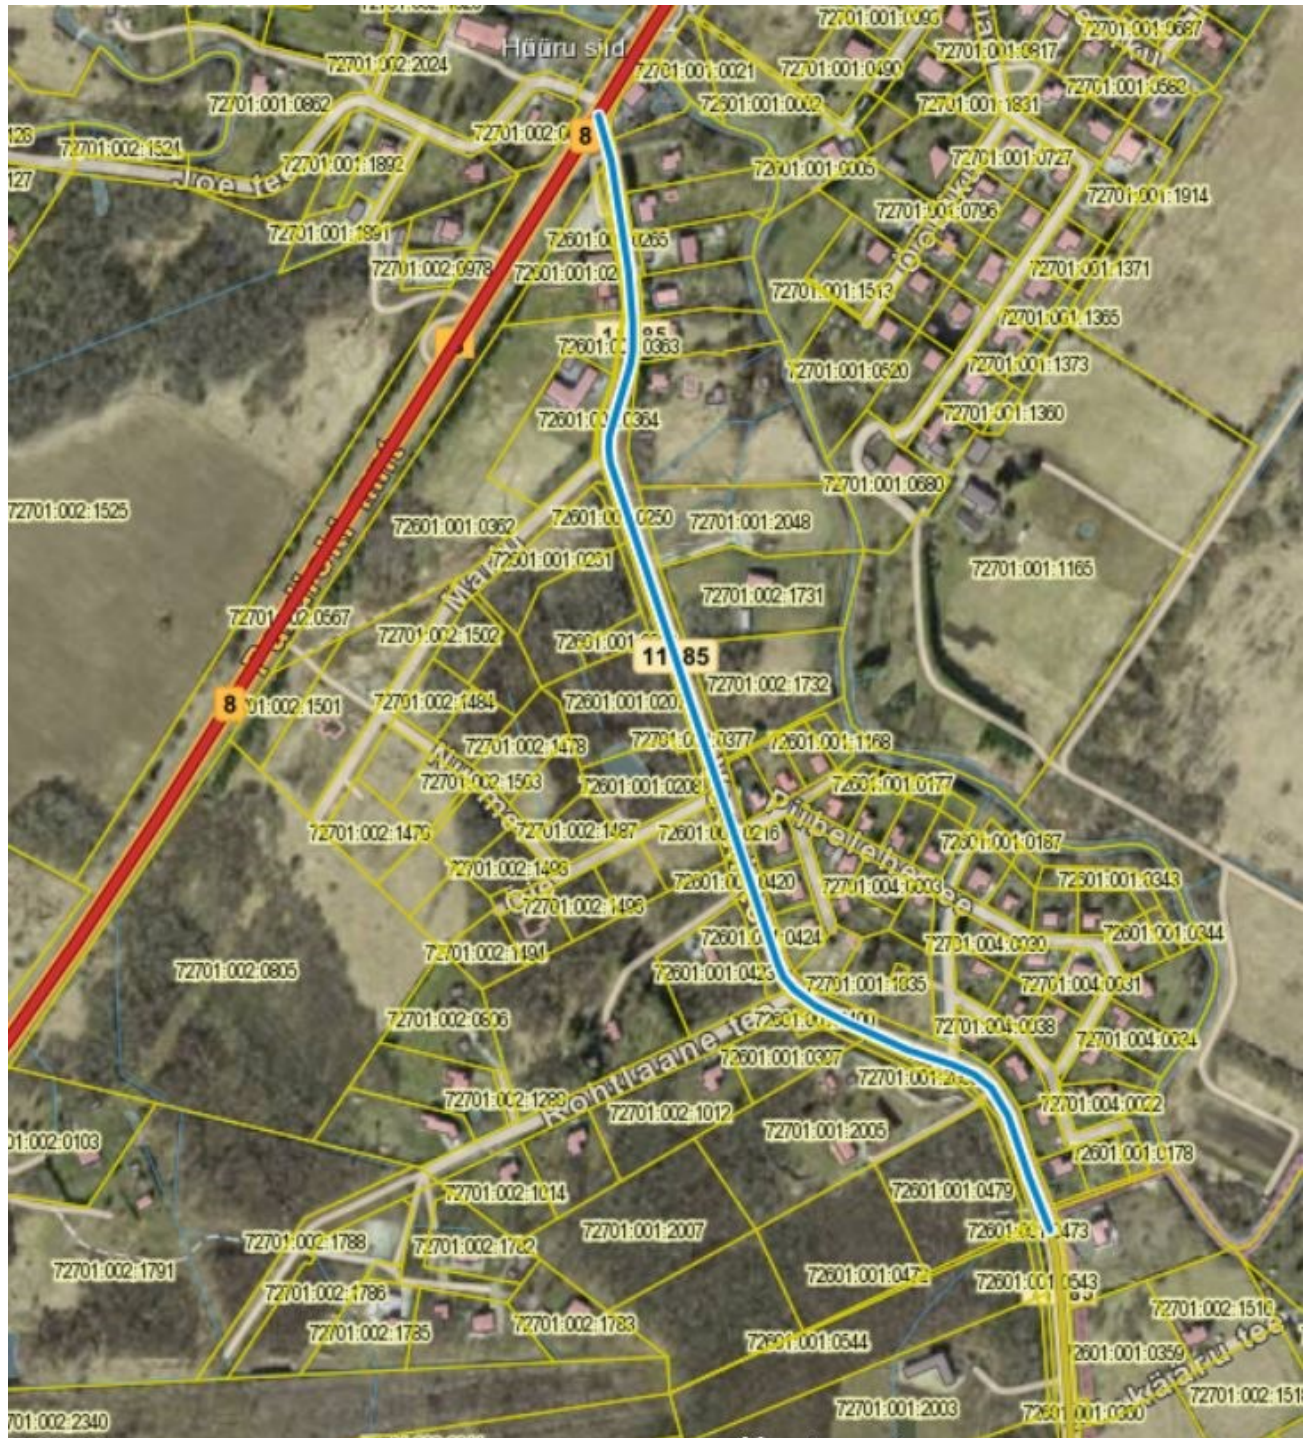

Rekonstrueeritav lõik km 2,7-4,5 (Putketriinu kinnistu kuni Allika tee 9 kinnistu)

