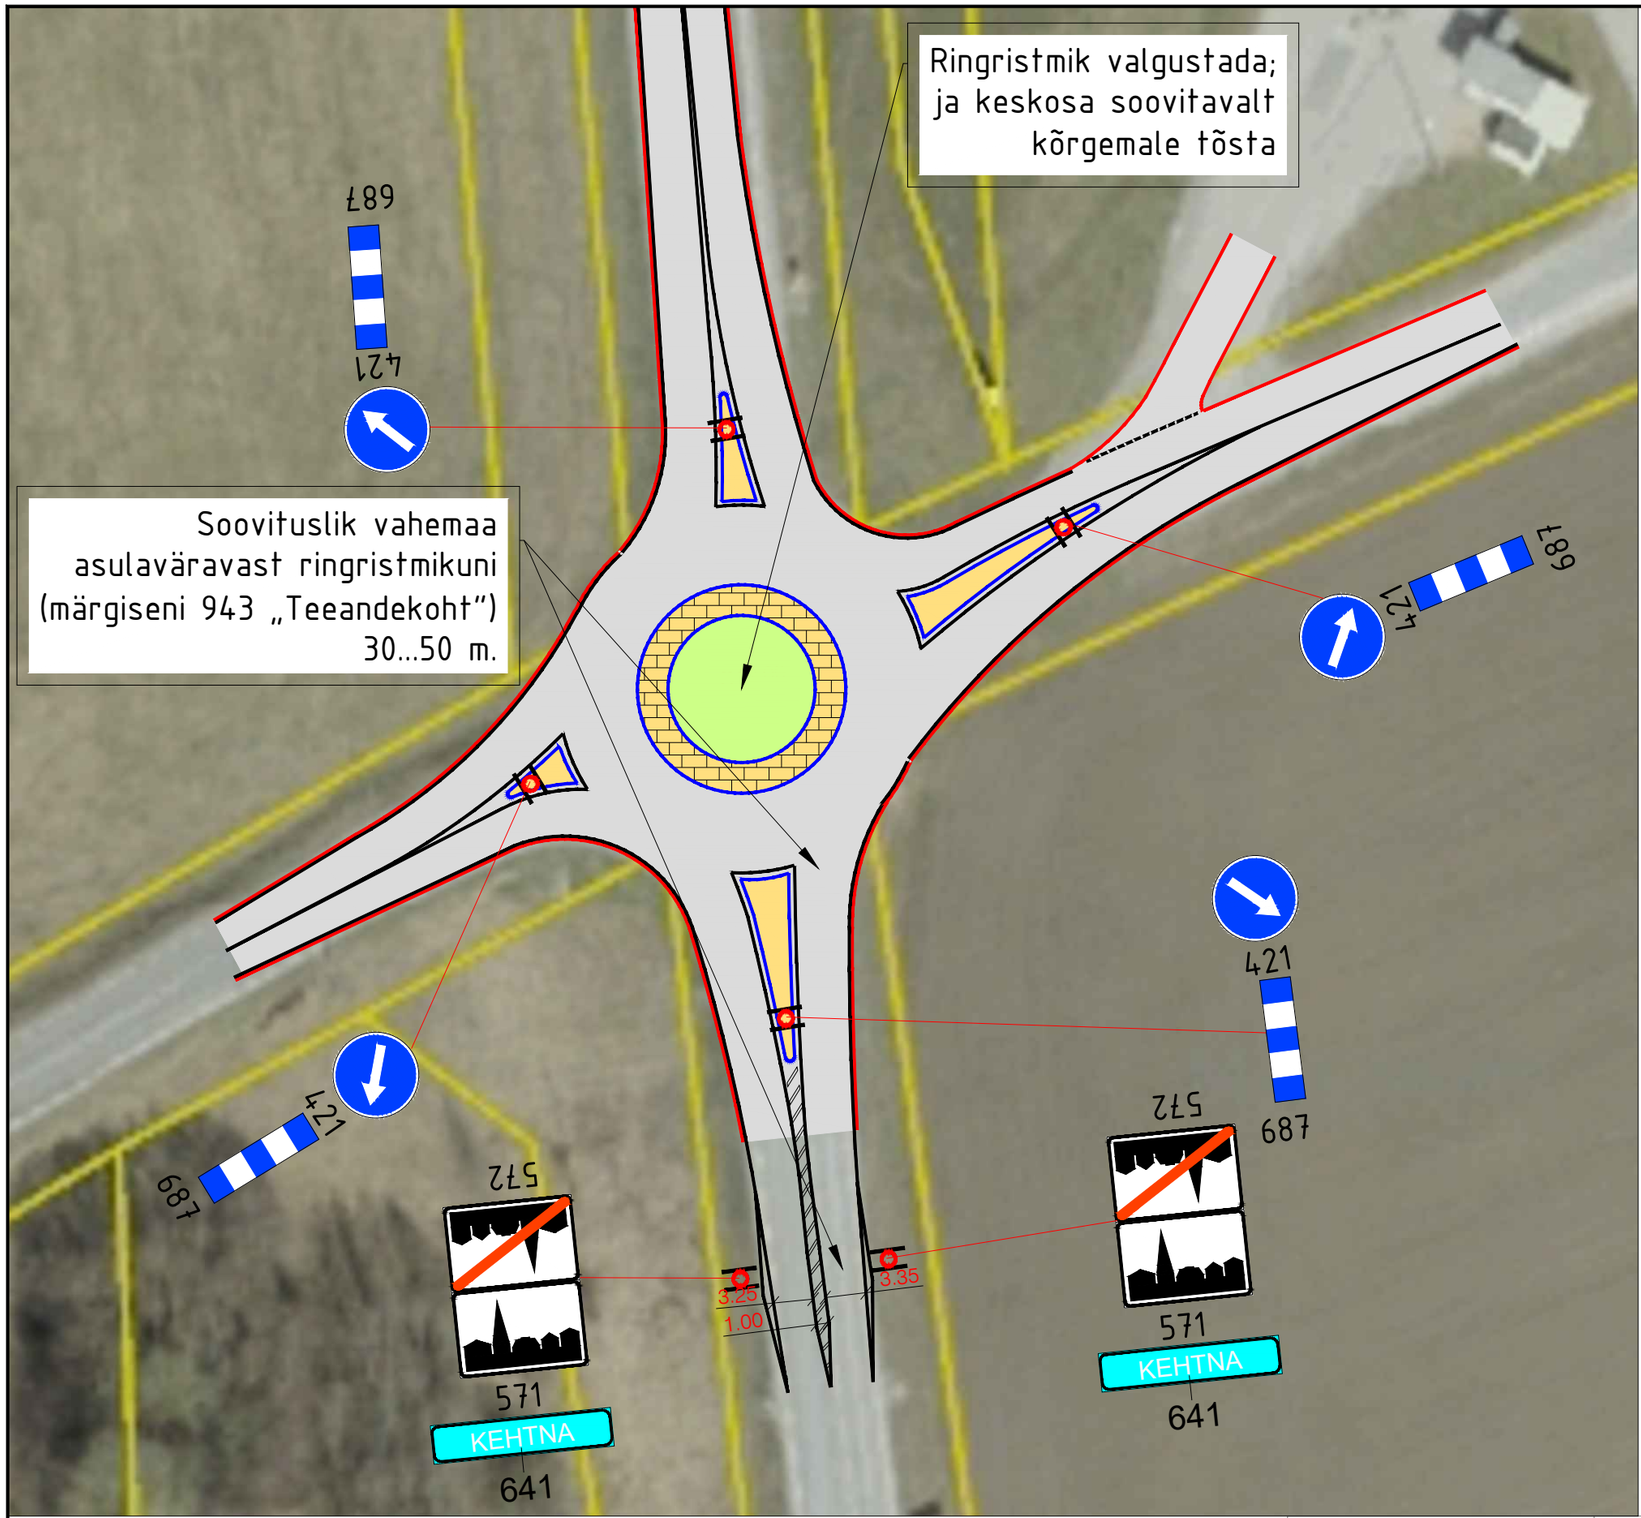

PROJKETEERITUD HALJASTUS

PROJKETEERITUD LIIKLUSSAAR

PROJKETEERITUD KATTE SERV

PROJKETEERITUD ÄÄREKIVI

PROJKETEERITUD KATTEMÄRGISTUS

70 PROJKETEERITUD LIIKLUSMÄRK

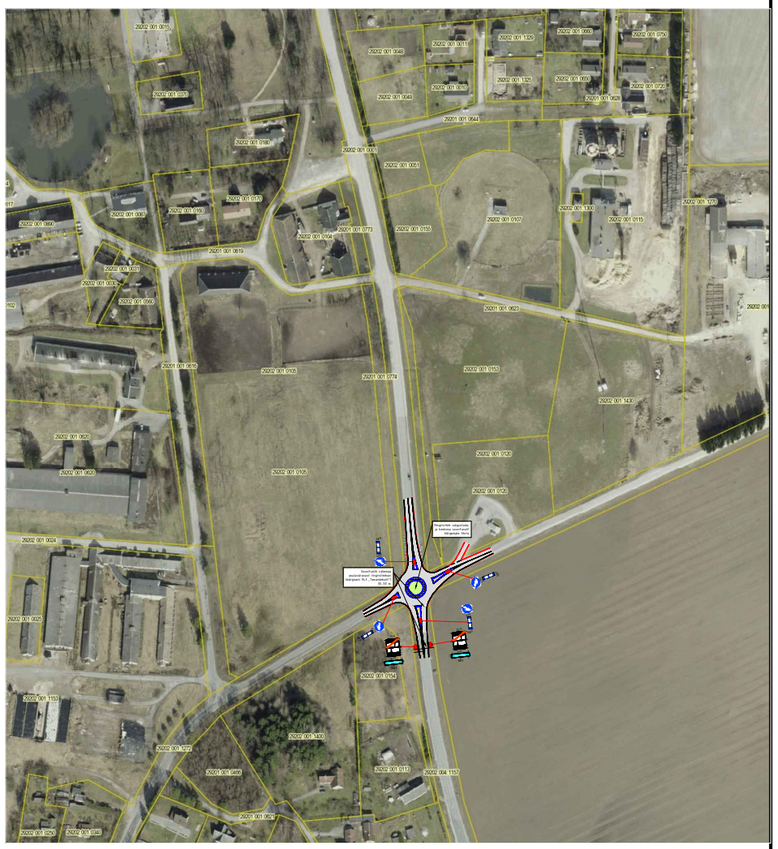

AS TEEDE TEHNOKESKUS

LICENCE NO 0080/03110/06120

TELLIJA/CLIENT	Maanteeamet
OBJEKT/OBJECT	ASULAVÄRAVATE PROJKETEERIMINE
LÕIK/SECTION	T 15 km 59.59 KEHTNA ALEVIK RINGRISTMIK

PROJ/DESIGNED	ALLKIRI/SIGNATURE	KUUPÄEV/DATE	JOONISE NIMETUS/DRAWING NAME				
R. Mäe		23.11.2017	Asendiplaan				
KONTR/CHECKED	ALLKIRI/SIGNATURE	KUUPÄEV/DATE	PROJ NR/PROJ NO	JOONISE NR/ DRAWING NO	PROJ ETAPP/DESIGN STAGE	MÕÕT/SCALE	REV
				AP-1	Eskiis	1:500	0