
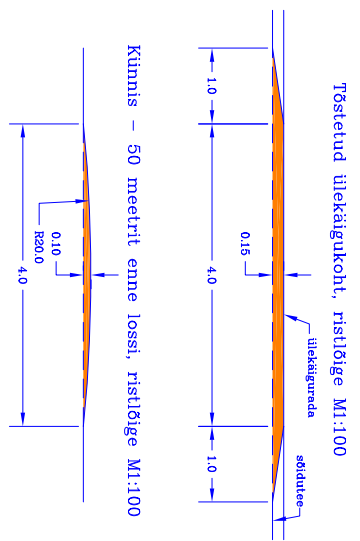


Laitse aji.

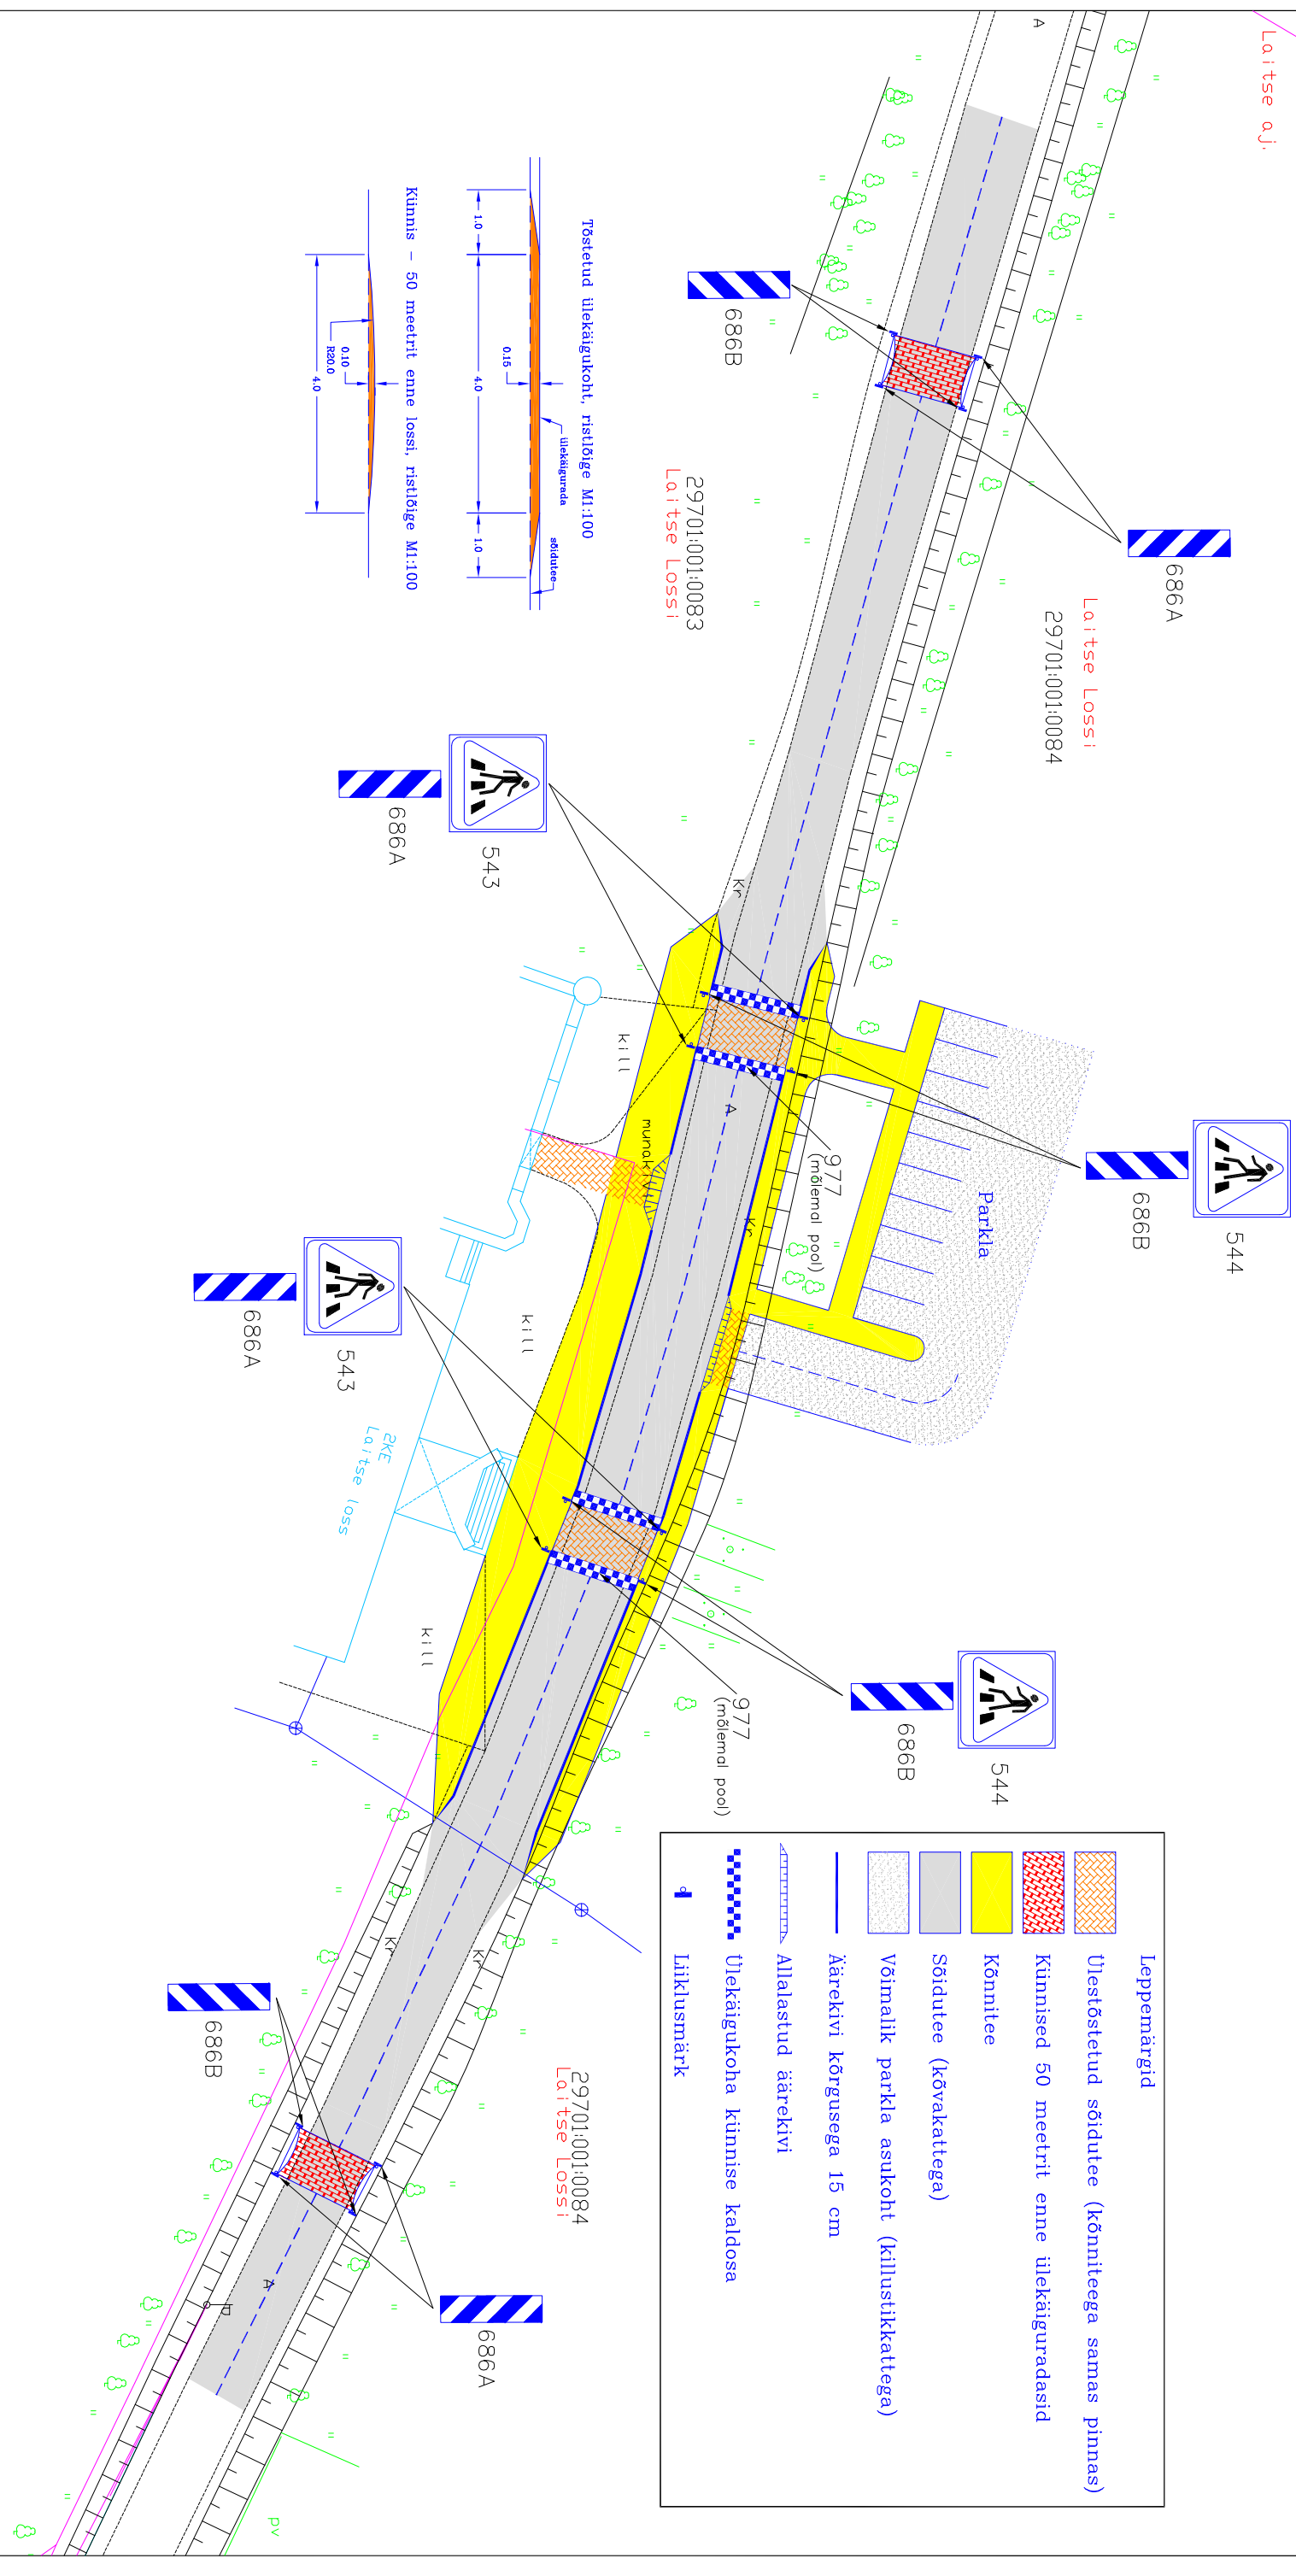

Leppemärgid

	Ühestõstetud sõidutee (kõnniteega samas pinnas)
	Künnised 50 meetrit enne ülekäiguradasid
	Kõnnitee
	Sõidutee (kõvakatttega)
	Voimalik parkla asukoht (killustik katttega)
	Äärekivi kõrgusega 15 cm
	Allalastud äärekivi
	Ülekäigukohta künnise kaldosa
	Liiklusmärk

Projekti juht D.ANTOV	Kuupäev 23.03.2004	Faili nimi Laitse-01.DWG	Joonis 1	Möötkava 1:500
--------------------------	-----------------------	-----------------------------	-------------	-------------------

INSENERIBÜROO STRATIUM
 Juhkentali 34-1
 Tallinn, 10132
 Info@stratum.ee
 tel: 6659460

Töö: Abinõude valg. jalakäijate ja jalgratturitega toimunud liiklusõnnetuste ning neis kannatanute arvu vähendamiseks. II etapp

Joonis: Liikluse rahustamise võtted Laitse lossi ees