


Trükk: ANDREI-B
 Fail: T:\30.PROJ10.Projektid\Säre ristmiku PP (Lüüna regiooni LOK parandus) PRO 2016_nr 1514\TELLUA_CD\2017-02-08\Teed\ubonisead\DWG\1514_PP_Säre_ristmik.dwg
 Trükkitud: 22.02.2017

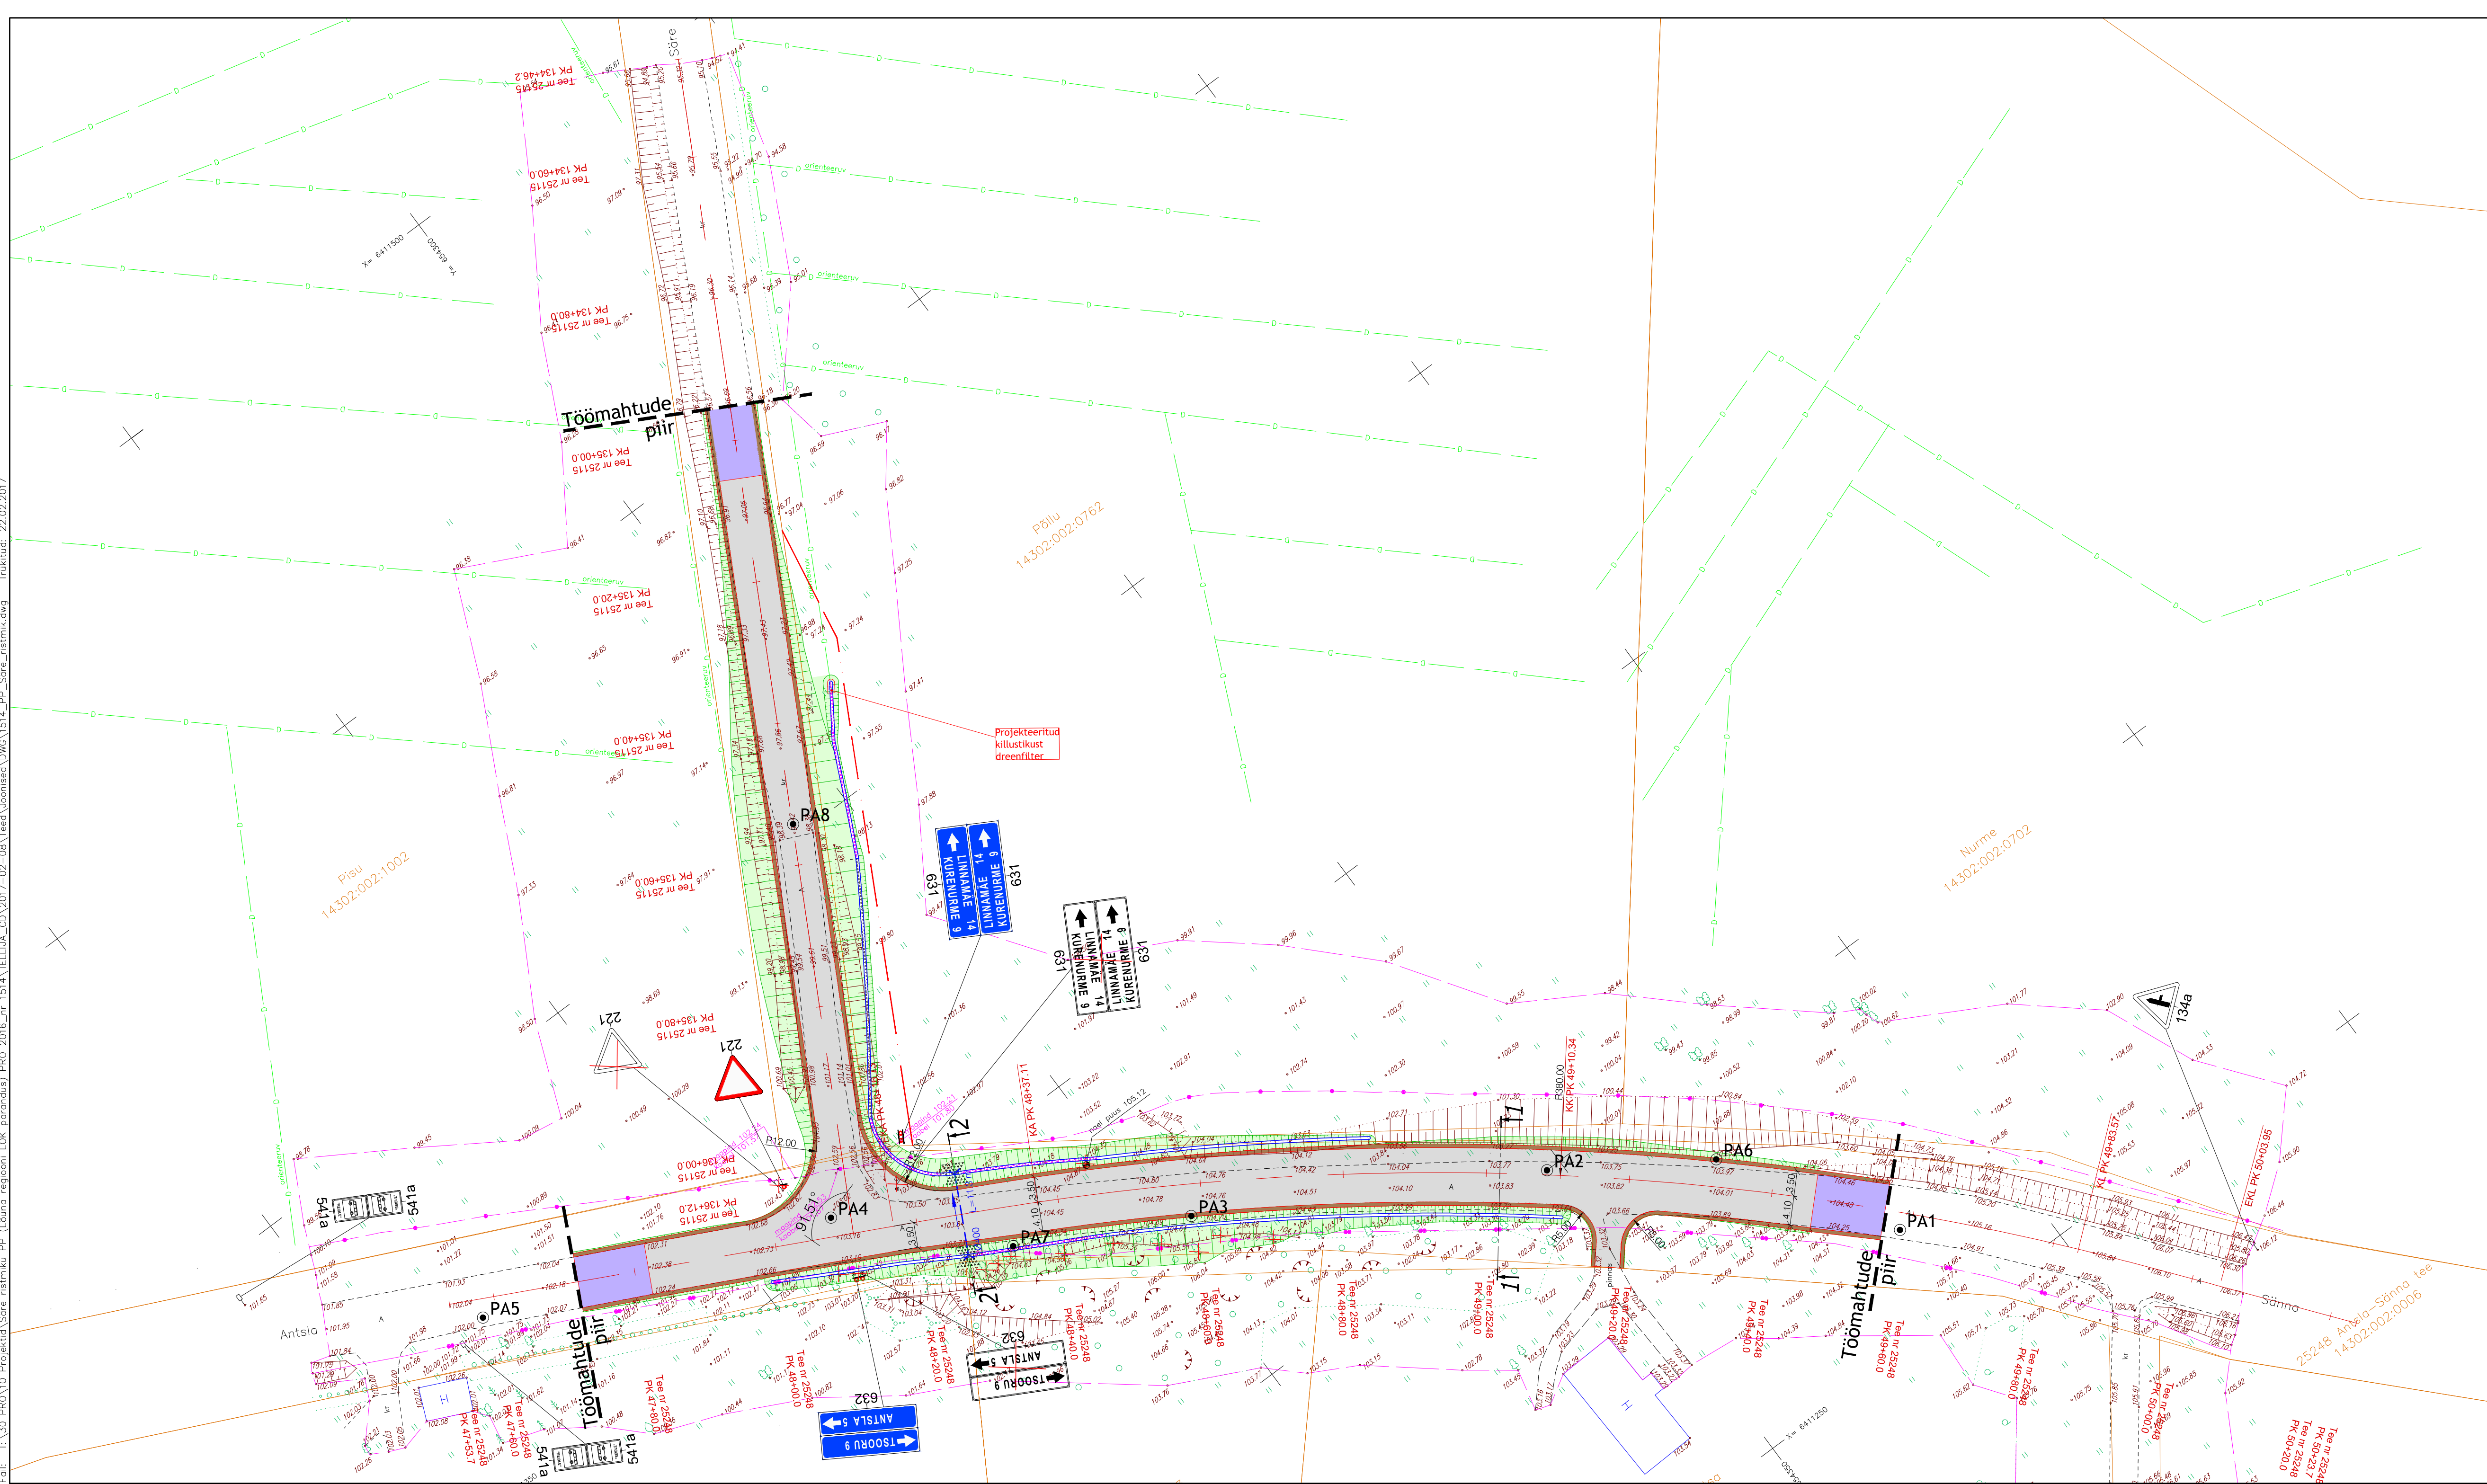

TINGMÄRGID

	Kinnistu piir
	Perspektiivne teemaa piir
	Projekteeritud sõidutee katend
	Projekteeritud sõidutee katendi taastamine
	Projekteeritud muru
	Projekteeritud tee servajooned
	Projekteeritud peenar
	Projekteeritud murunõlv
	Projekteeritud trüüp
	Projekteeritud kraav
	Projekteeritud kraav, kraavipõhja ja nõlva kindlustamine jäme killustikuga
	Projekteeritud kraav, kraavipõhja ja nõlva kindlustamine munakivi laotisega
	Projekteeritud liiklusmärgi post
	Likvideeritavad objektid
	Projekteeritud liiklusmärk
	Olemasolev liiklusmärk
	Geoloogilise uuringupunkti asukoht

Muudatuse nr	Kuupäev	Projekteerija	Vastutav spetsialist	Setigitus
Projekteerija Keskonnaprojekt <small>INGENIERI- & CONSULTING OÜ</small> OÜ KESKONNAPROJEKT A: Ringtee 12, 51013 Tartu T: +372 7305 060 E: info@keskonnaprojekt.ee MTR reg nr EP10769210-0001				
Projekti juht Vadim Mahkats			Allkiri Objekti aadress Võru maakond, Antsla vald, Säre küla	
Projekteeris Andrei Bogdanov			Allkiri Töö number 1514 Joonise number AP-01	
Töö nimetus Kõrvalmaantee 25248 Antsla - Sänna 4,811 asuva Säre ristmiku ümberehitamise projekt			Töö tellija Maanteeamet	
Joonise nimetus Asendiplaan ja liikluskeem			Töö väljaandmise aeg 23.11.2016	
Projekti staadium PP			Joonise digiaadress 1514_PP_Säre_ristmik.dwg	
Mõõtkava 1:500			Töö number 1514	