


Projekt - Maanteede strateegiline mürakaart
 Lõik - T1 Tallinn-Narva 10,3-11,2 km
 Mürakaart 3 - Lnight 2006, dB(A)

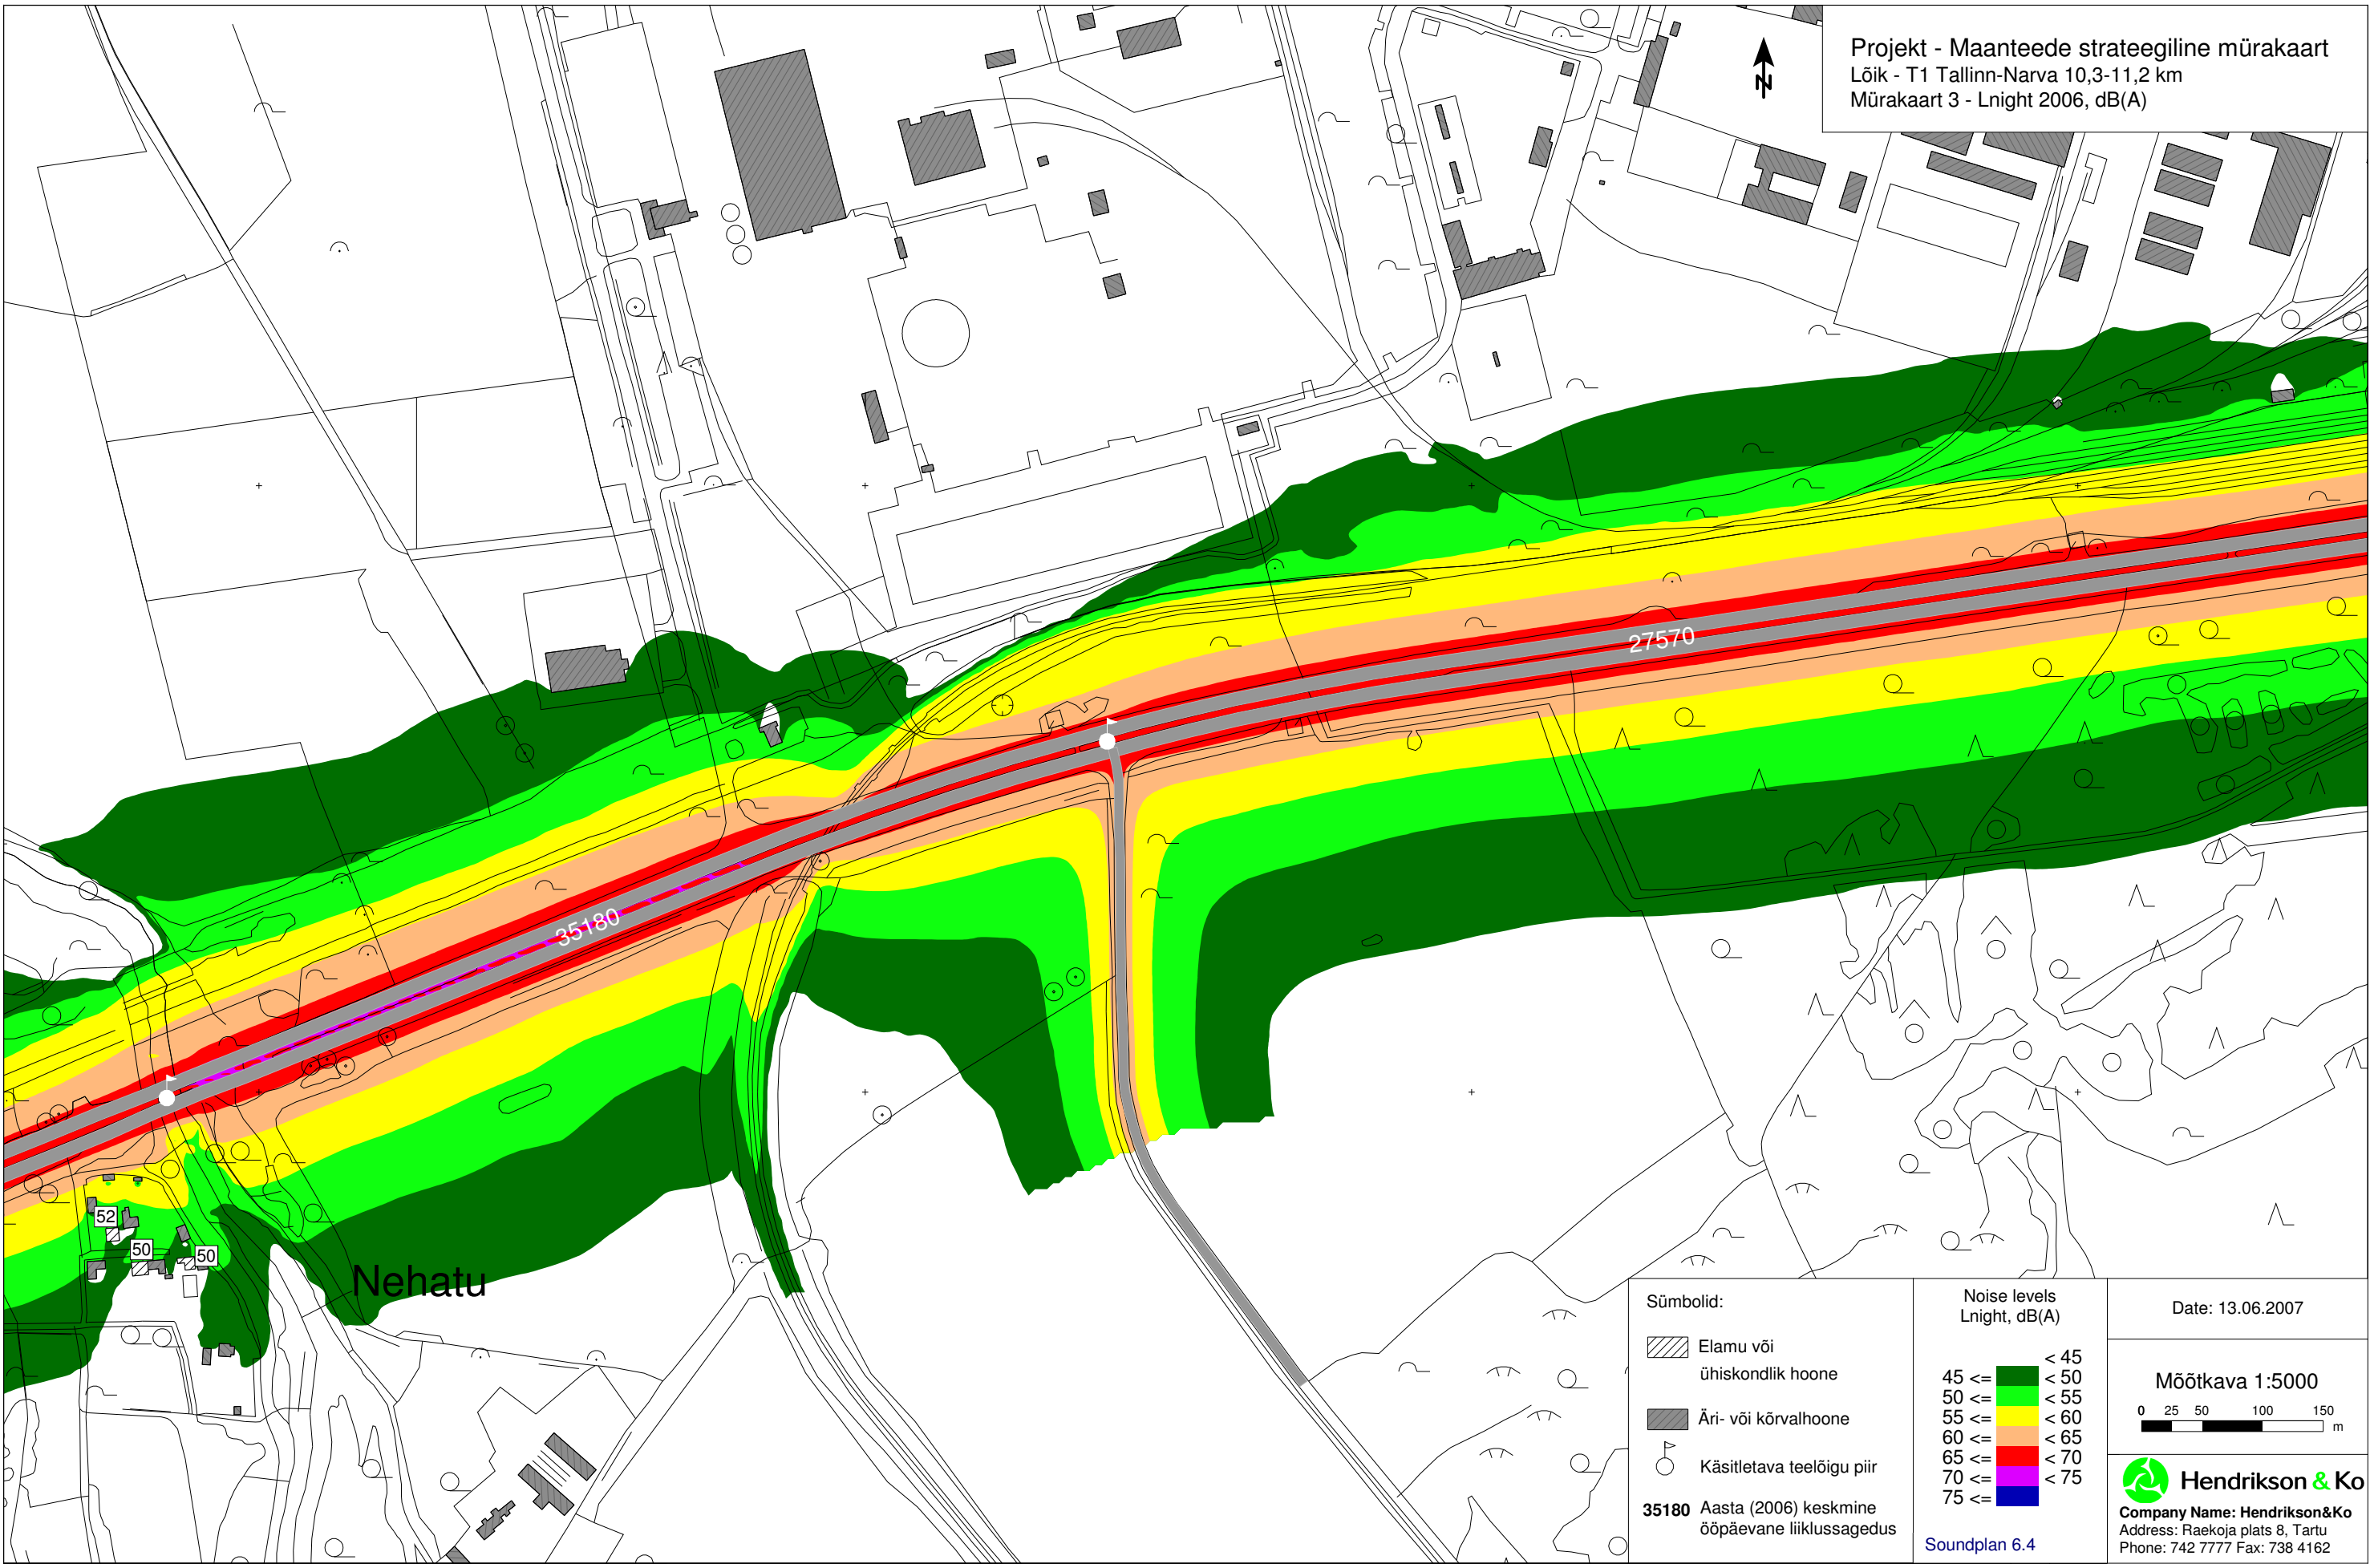




35180

27570









Nehatu

52
50
50

Sümbolid:

-  Elamu või ühiskondlik hoone
-  Äri- või kõrvalhoone
-  Käsitleva teelõigu piir
- 35180** Aasta (2006) keskmine ööpäevane liiklussagedus


Noise levels
Lnight, dB(A)

< 45	
45 <=	
50 <=	
55 <=	
60 <=	
65 <=	
70 <=	
75 <=	

Soundplan 6.4

Date: 13.06.2007

Mõõtkaava 1:5000

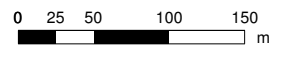

 **Hendrikson & Ko**
 Company Name: Hendrikson&Ko
 Address: Raevoja plats 8, Tartu
 Phone: 742 7777 Fax: 738 4162